



Rechter zijgevel

Achtergevel

 


Linker zijgevel

Voorgevel

 

Doorsnede C-C

Doorsnede B-B

 

Plattegrond

Doorsnede A-A

Brandweer

sproei-schuimblusser inhoud in liters
voor brandklasse A en B volgens NEN 2559


Materialen overzicht

Omschrijving	Materiaal	Kleur Materiaal
gevels	metseiwerk baksteen	rood/bruin nuance
plint	beton	grijs
gevelbekleding	damwand/profielplaten	donkergroen
dakbedekking	sandwichpanelen	antraciet
windveren	stalen hulpstukken	antraciet
dakgoot	zinken bakgoot	grijs
loopdeur	40 mm multiplex	donkergroen
draaideuren	damwand/profielplaten op stalen frame	donkergroen

MATERIAALGEBRUIK EN KLEURSTELLING OVERNEMEN VAN REEDS BESTAAND GEHEEL

Afmetingen

Omschrijving	Oppervlakte	Inhoud
geitenstal	1965,8 m ²	13019,3 m ³
totaal	1965,8 m ²	13019,3 m ³

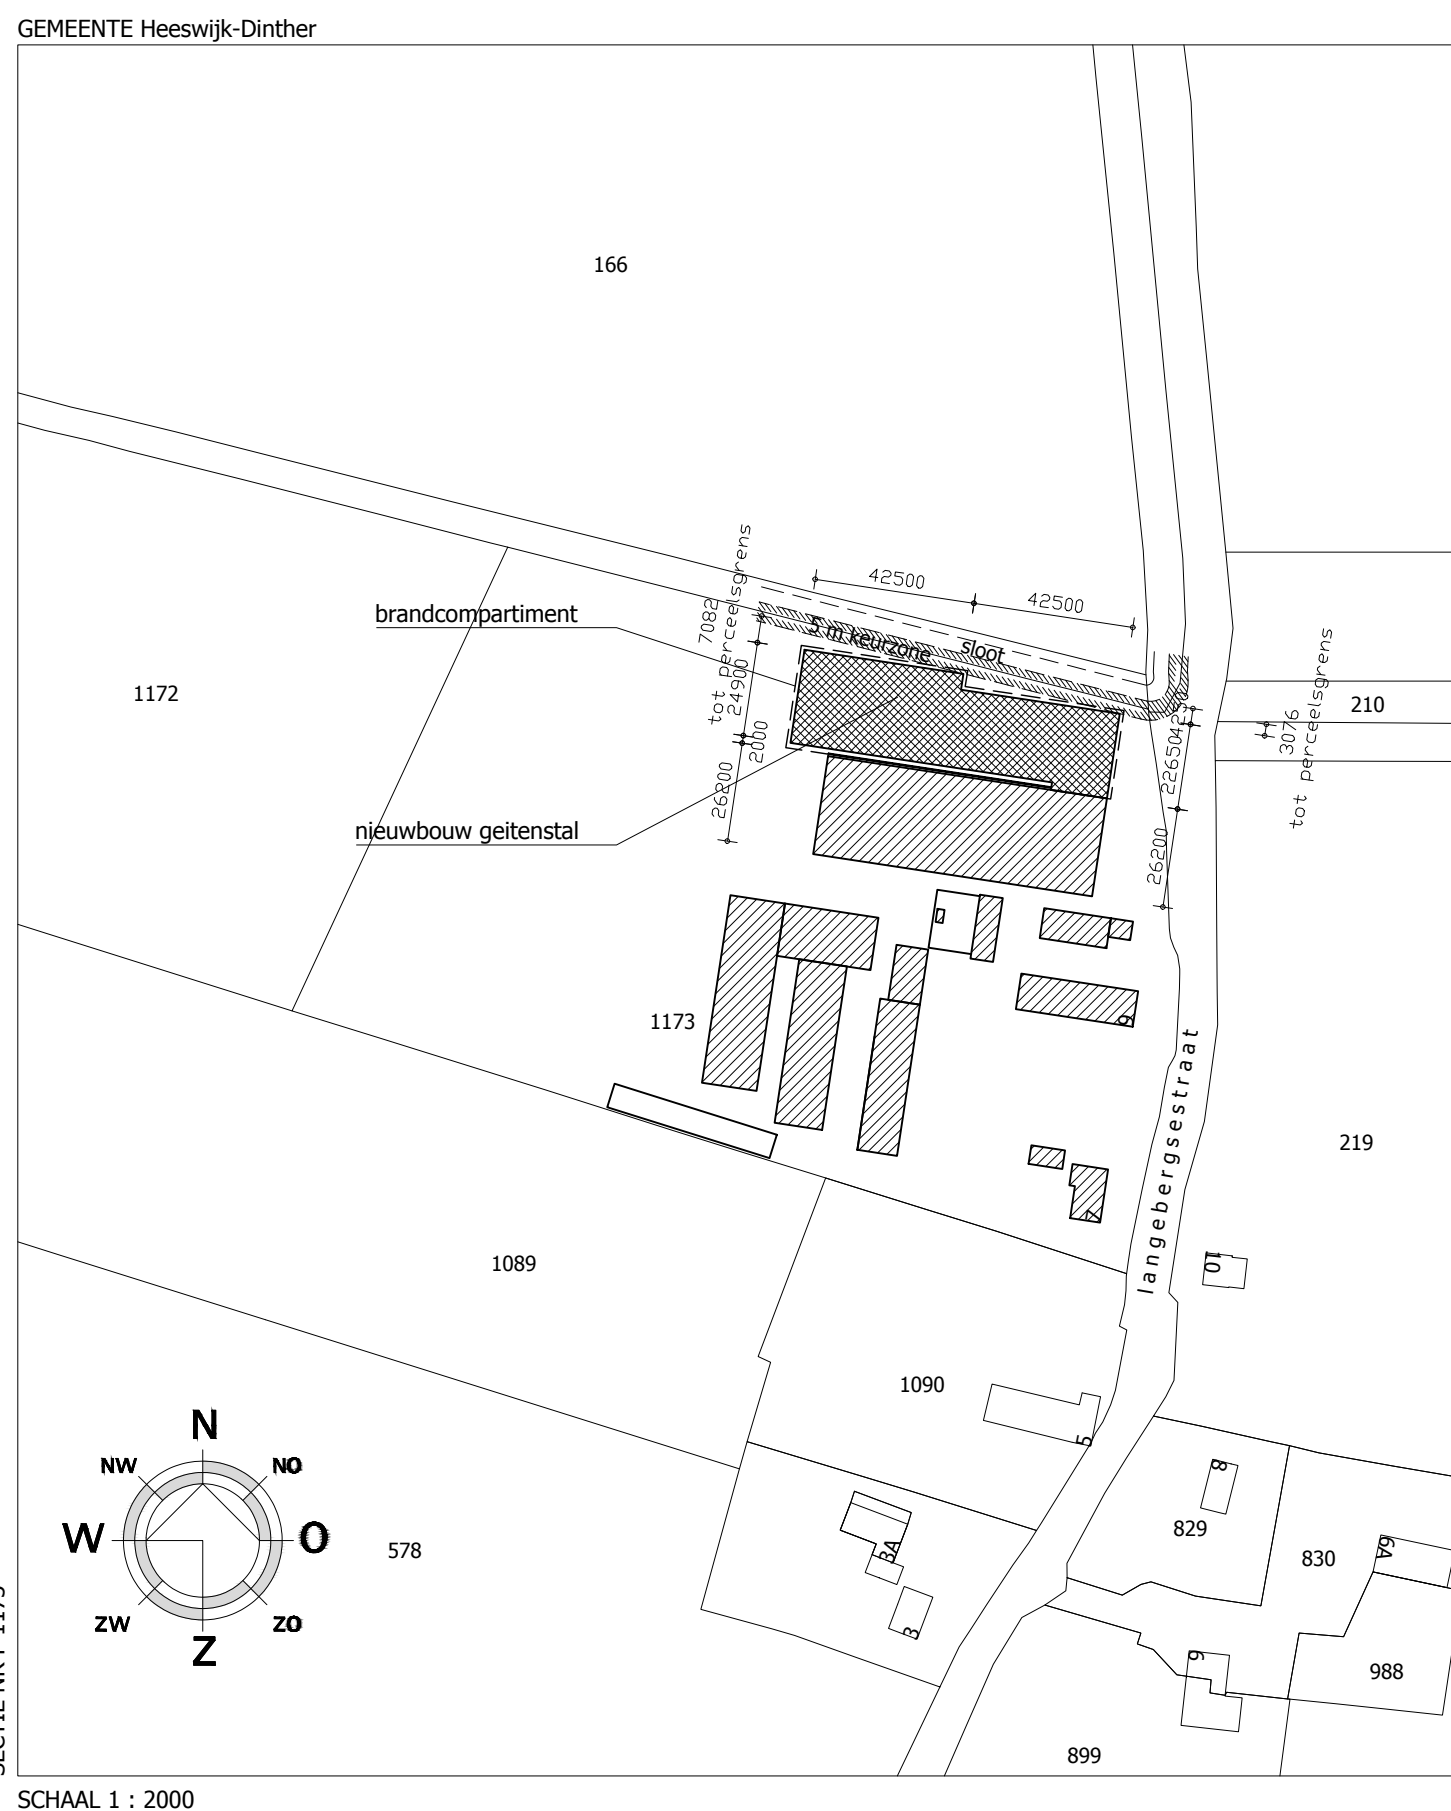

ZLTO Advies
Specialisten Bouw en Milieu

Onderwijsnummer 220
Postbus 100
5201 AC 't Hartogenbosch
www.zlto.nl

Telefoon: 073 - 3173480
Telefax: 073 - 3173401

Project: TEKENING BEHOOREND BIJ DE OMGEVINGSVERGUNNING
VAN EEN BOUW GETENSTAL AAN DE
LANGENBERGSESTRAAT 9, 5473 NH HESWIJK-DINTHER

Opdrachtgever: DHR. L.A.A. VAN DER HEIJDEN
LANGENBERGSESTRAAT 9
5473 NH HESWIJK-DINTHER
TEL.: 0473 342001

Onderdeel: SCHETSPLAN

Gekend: WH



Project: H. OUBIN

Schaal: 1:100


Datum: 05-04-2016

Gewijzigd: 07-07-2017


Tek.nr.: B3-01

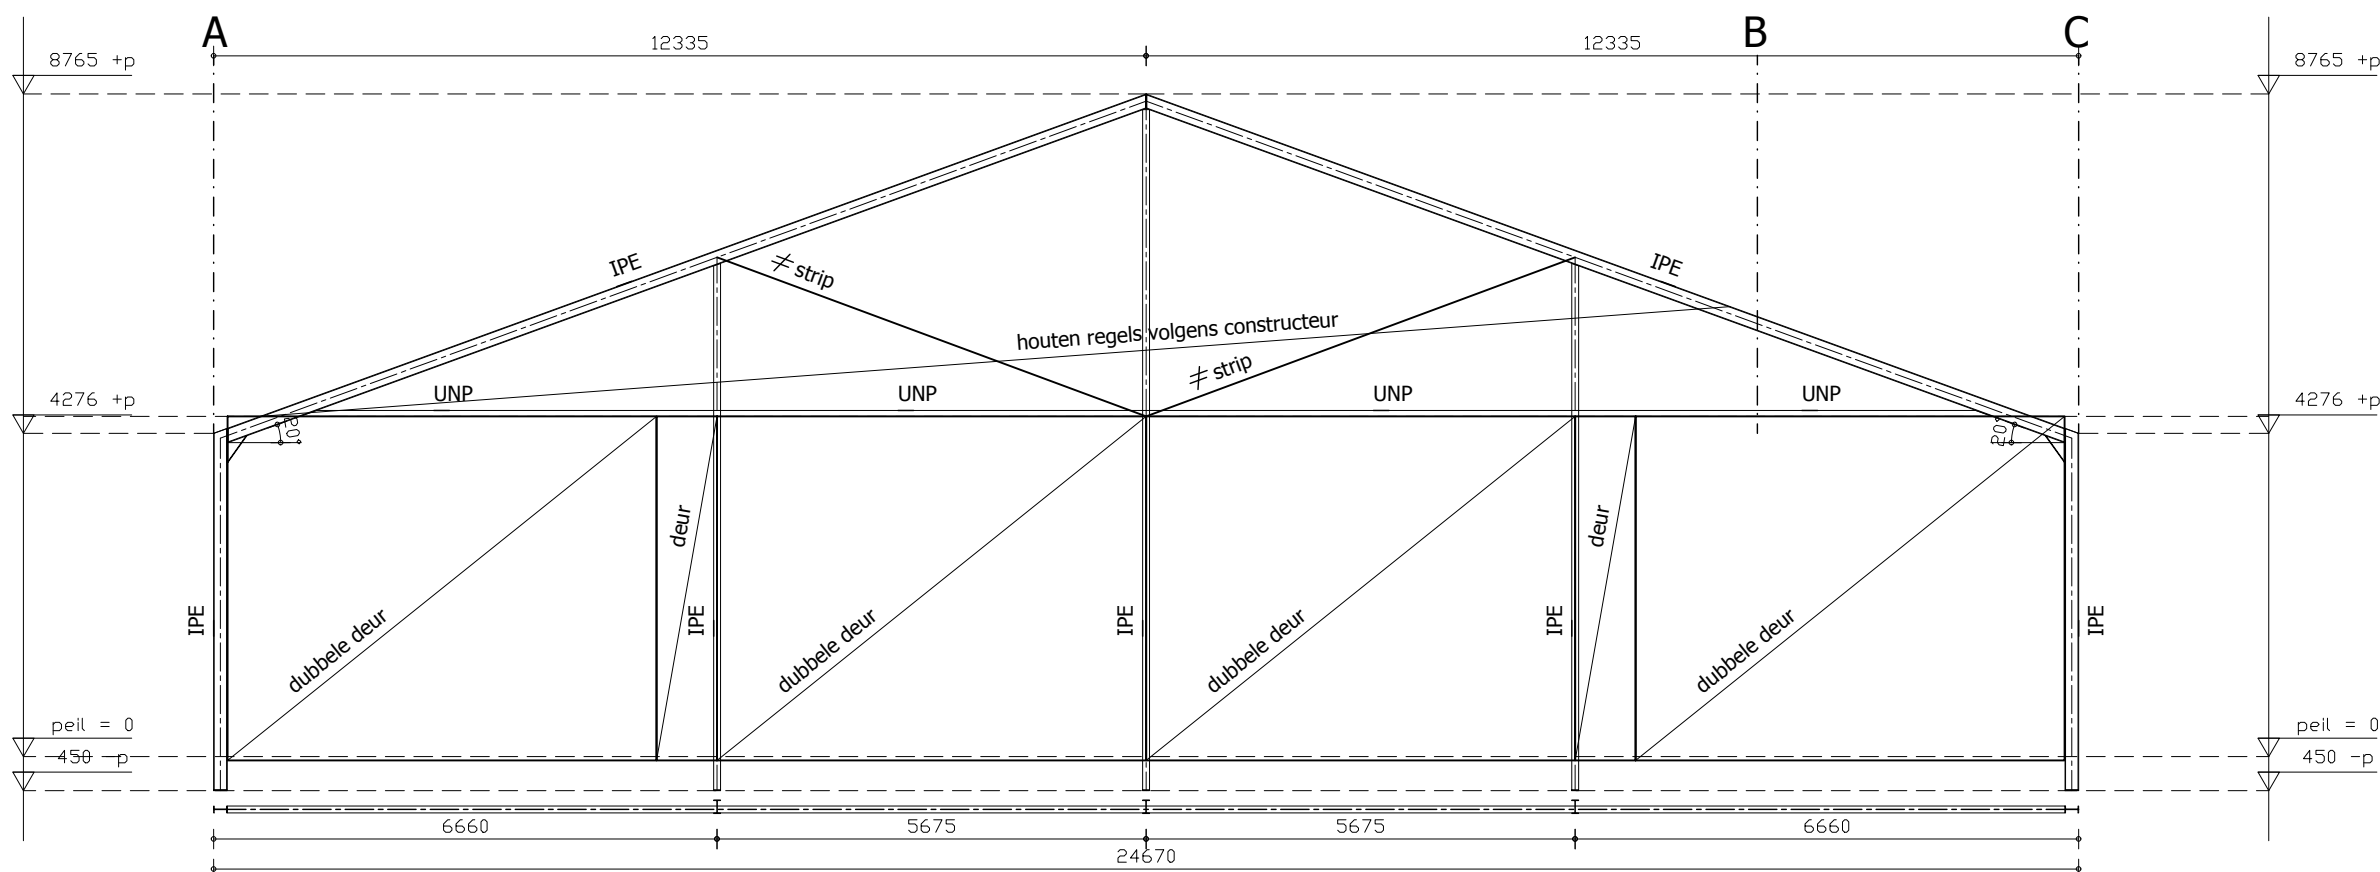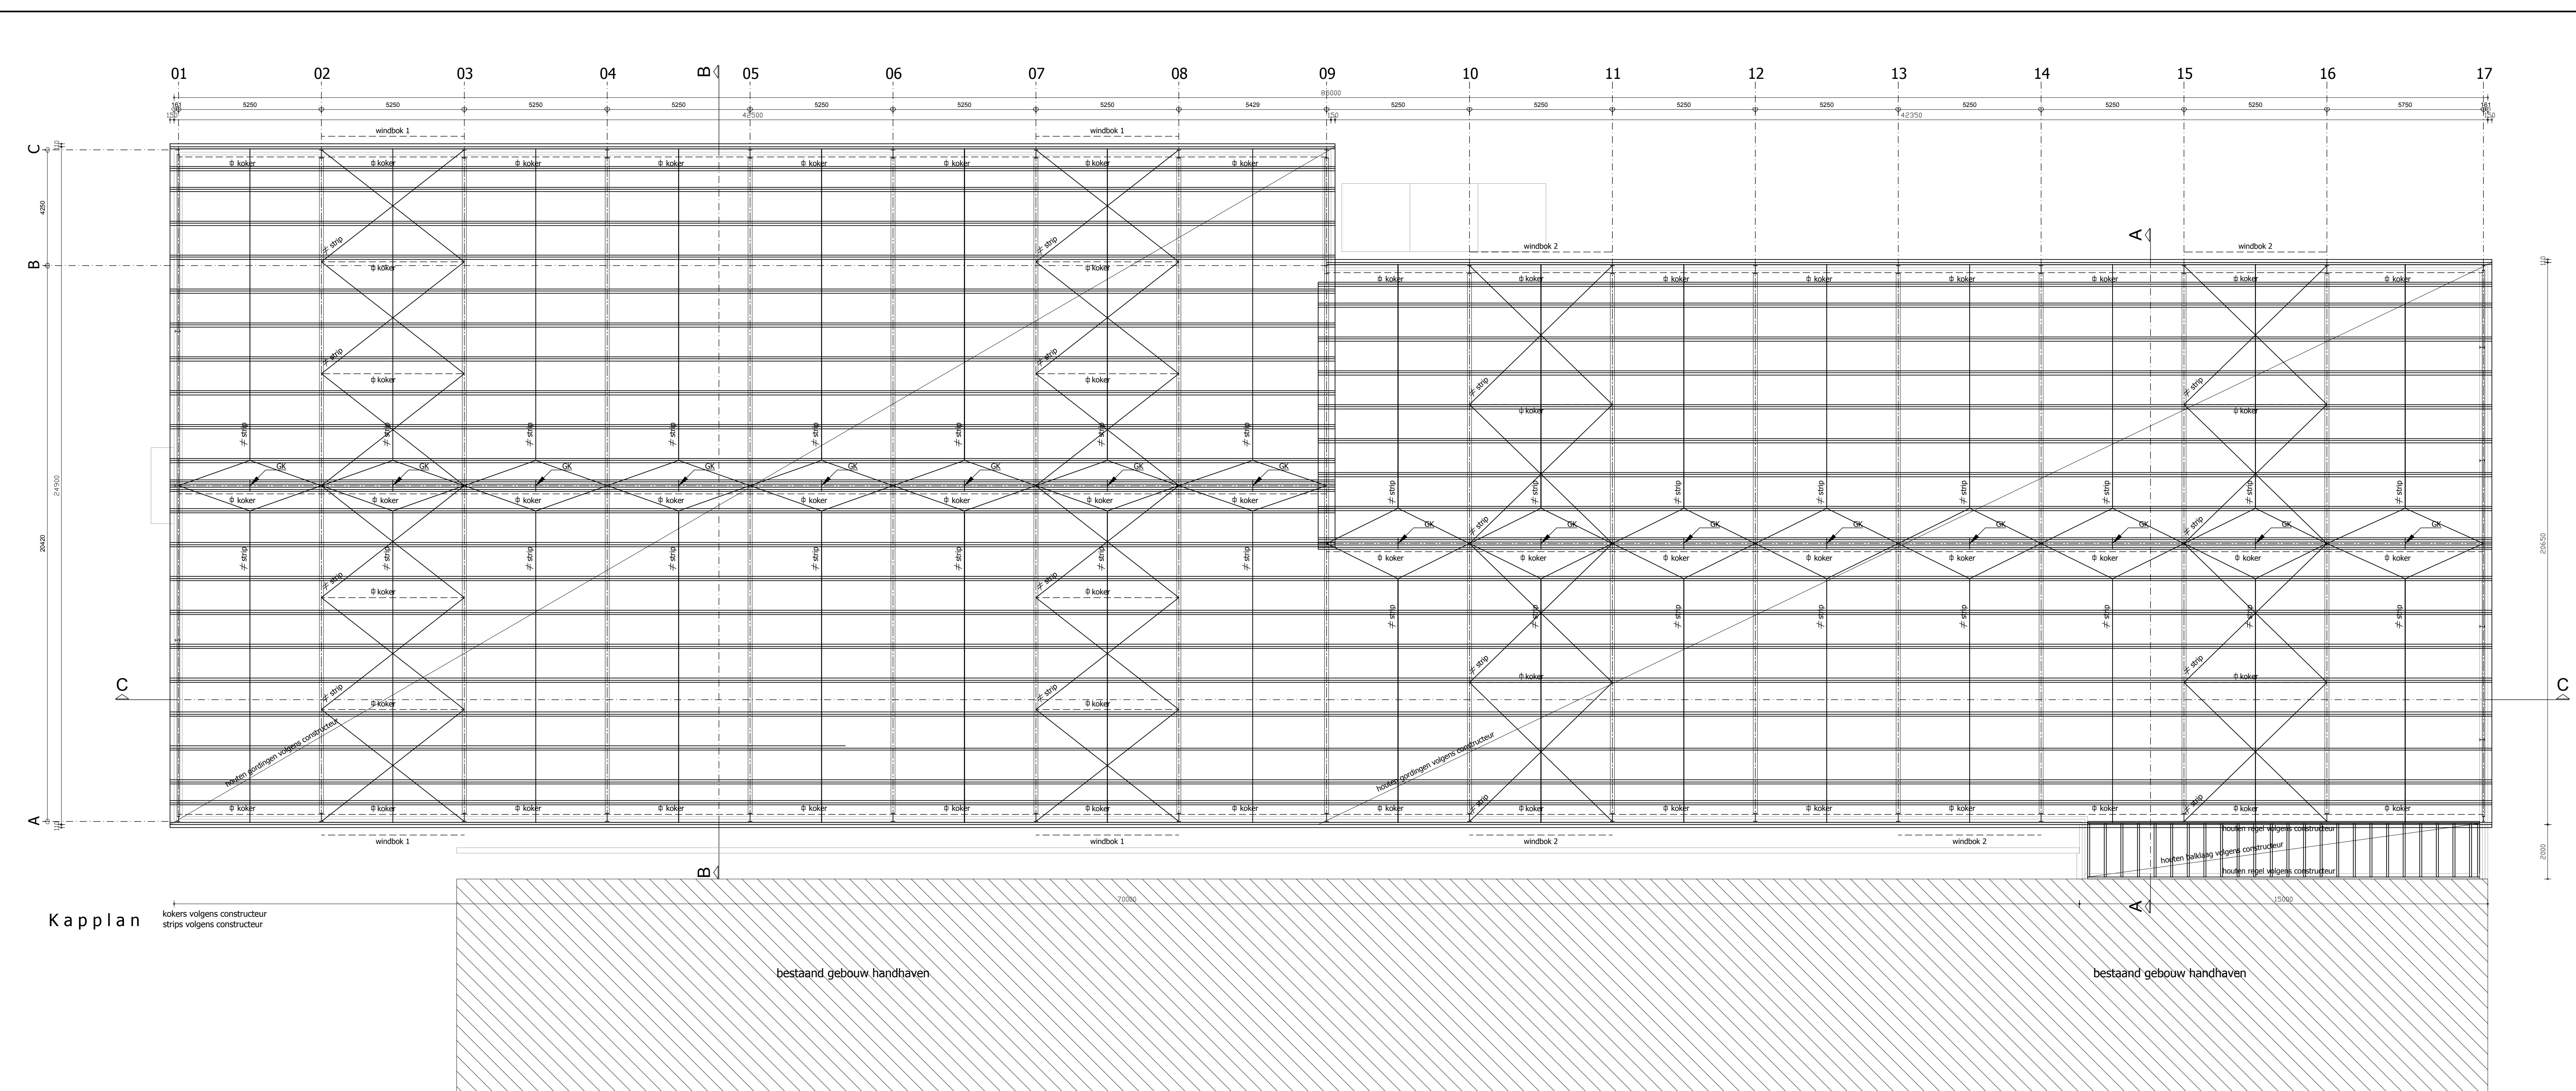


Spant 01
totaal 1x uitvoeren
maten vooraf in het werk controleren
hoogte maat incl. voetplaat en stelruimte
spantverbindingen volgens berekeningen constructeur

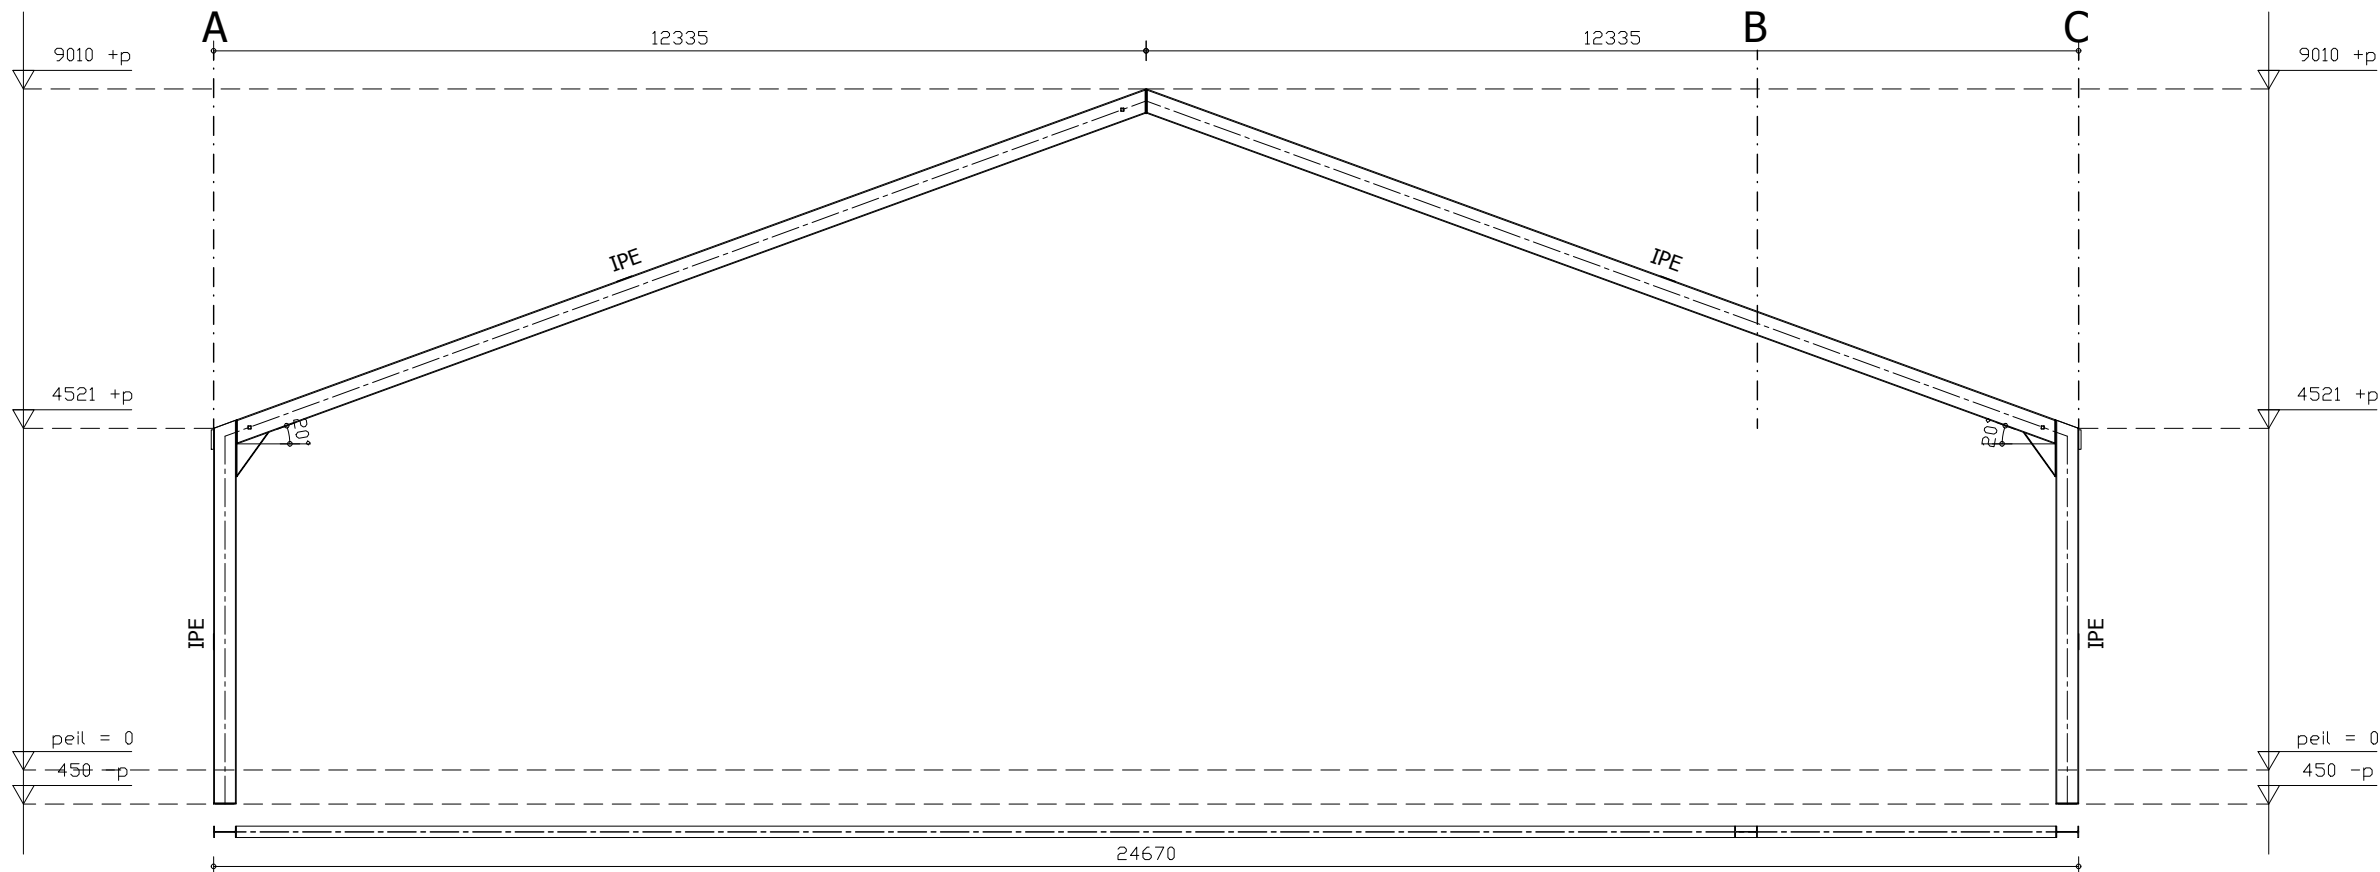


Spant 02 t/m 08
totaal 7x uitvoeren
maten vooraf in het werk controleren
hoogte maat incl. voetplaat en stelruimte
spantverbindingen volgens berekeningen constructeur

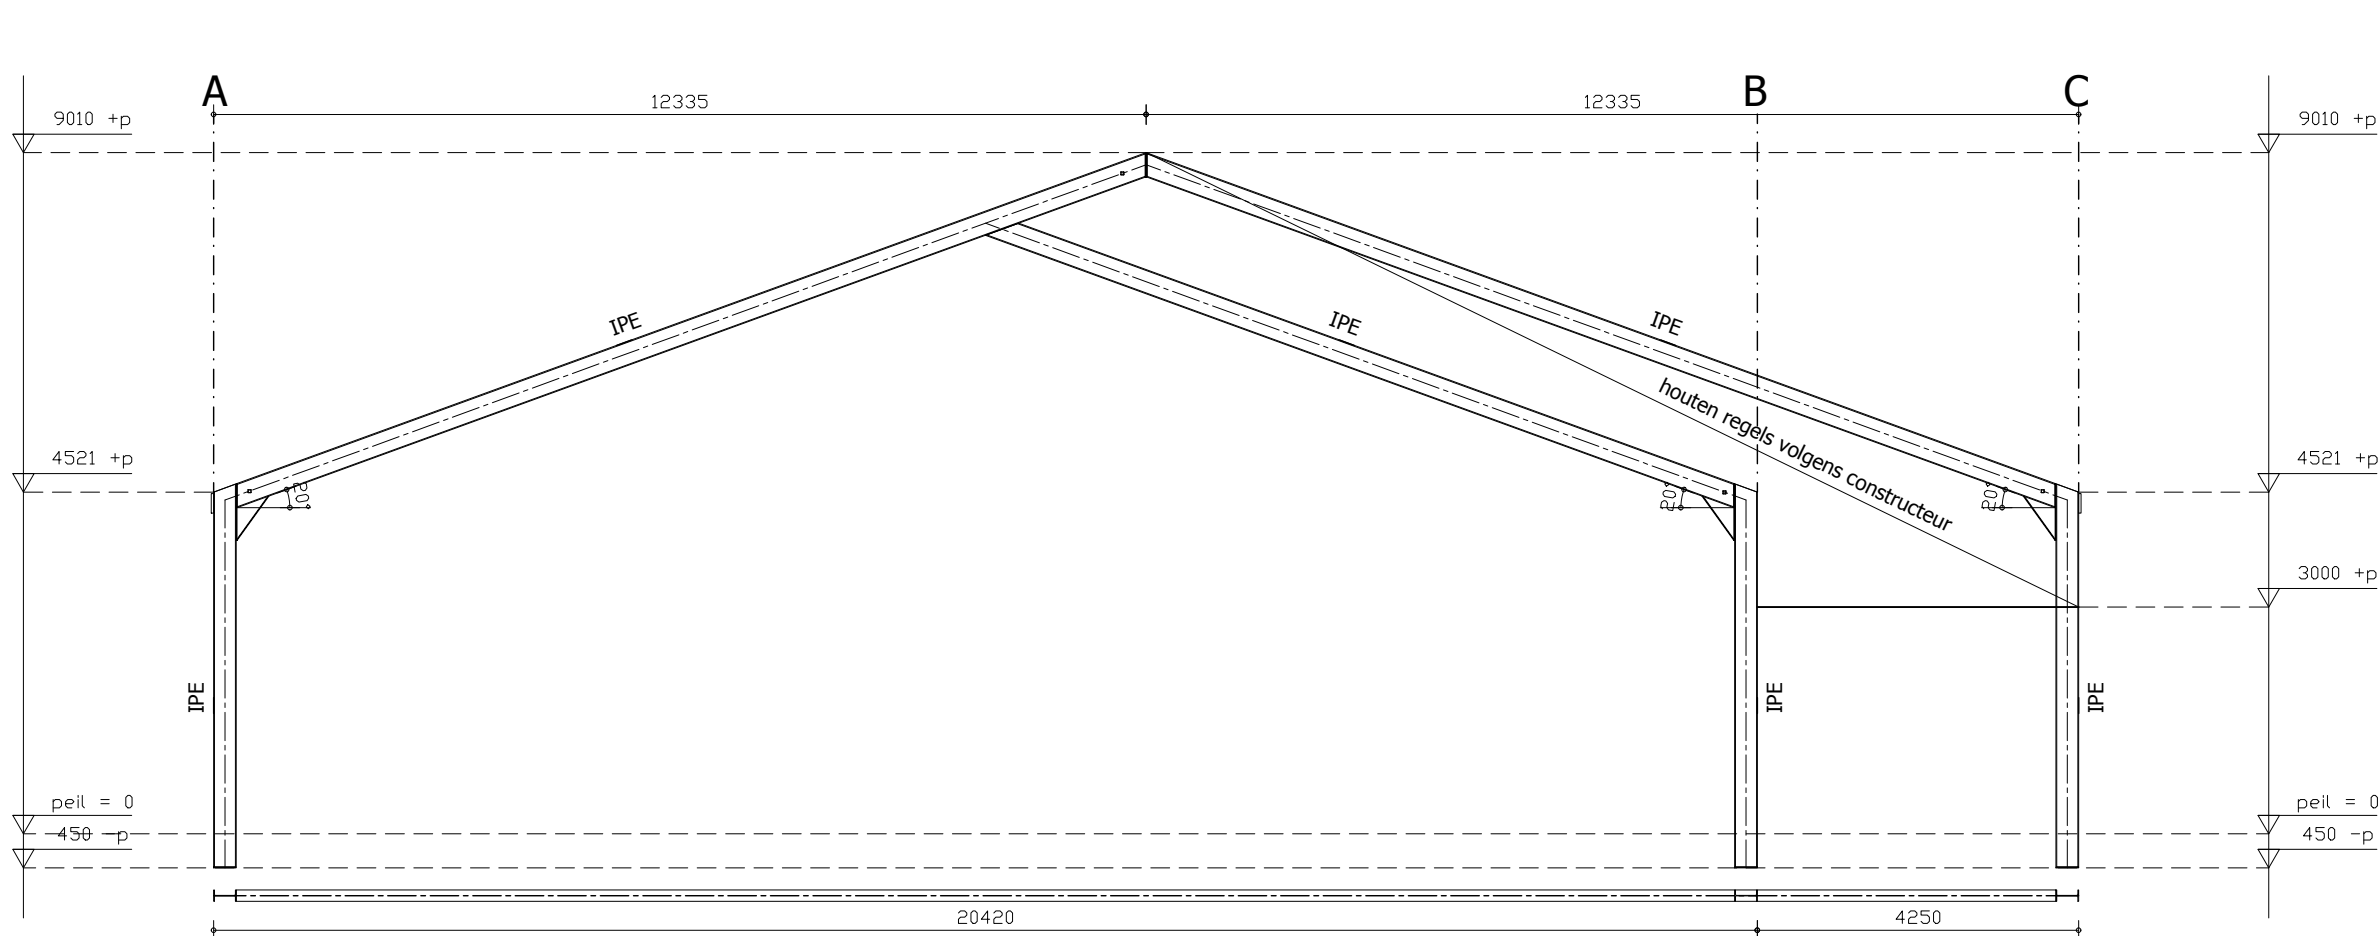



Spant 09
totaal 1x uitvoeren
maten vooraf in het werk controleren
hoogte maat incl. voetplaat en stelruimte
spantverbindingen volgens berekeningen constructeur

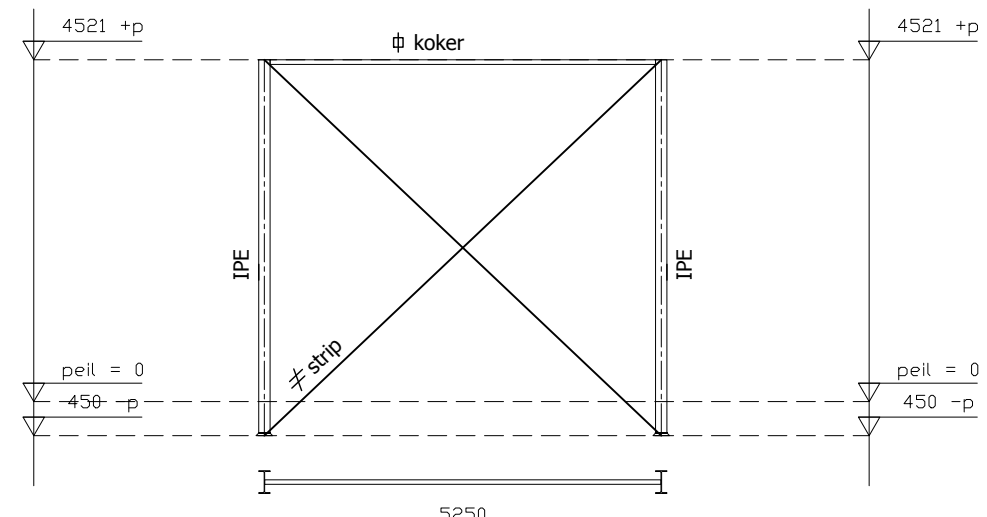


Windbok 1
totaal 4x uitvoeren
maten vooraf in het werk controleren
hoogte maat incl. voetplaat en stelruimte
spantverbindingen volgens berekeningen constructeur

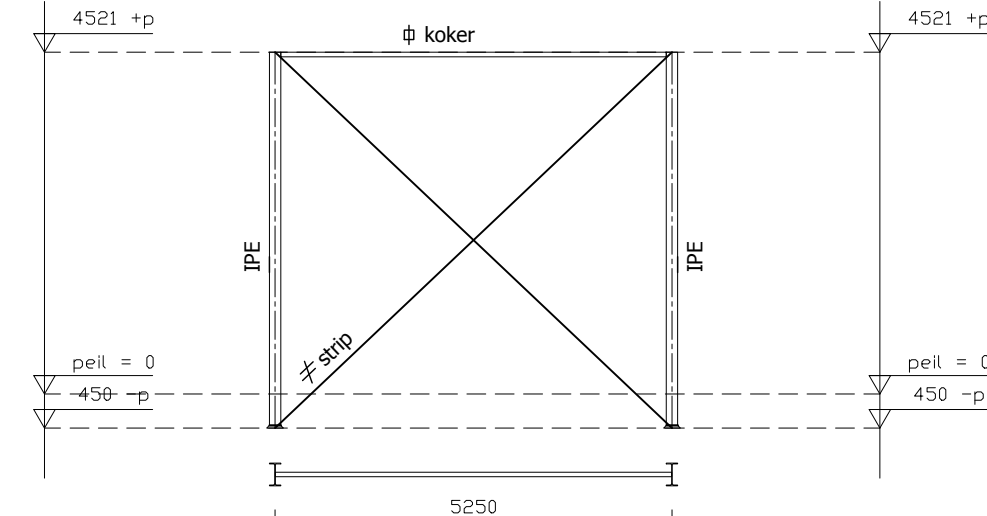

Windbok 2
totaal 4x uitvoeren
maten vooraf in het werk controleren
hoogte maat incl. voetplaat en stelruimte
spantverbindingen volgens berekeningen constructeur

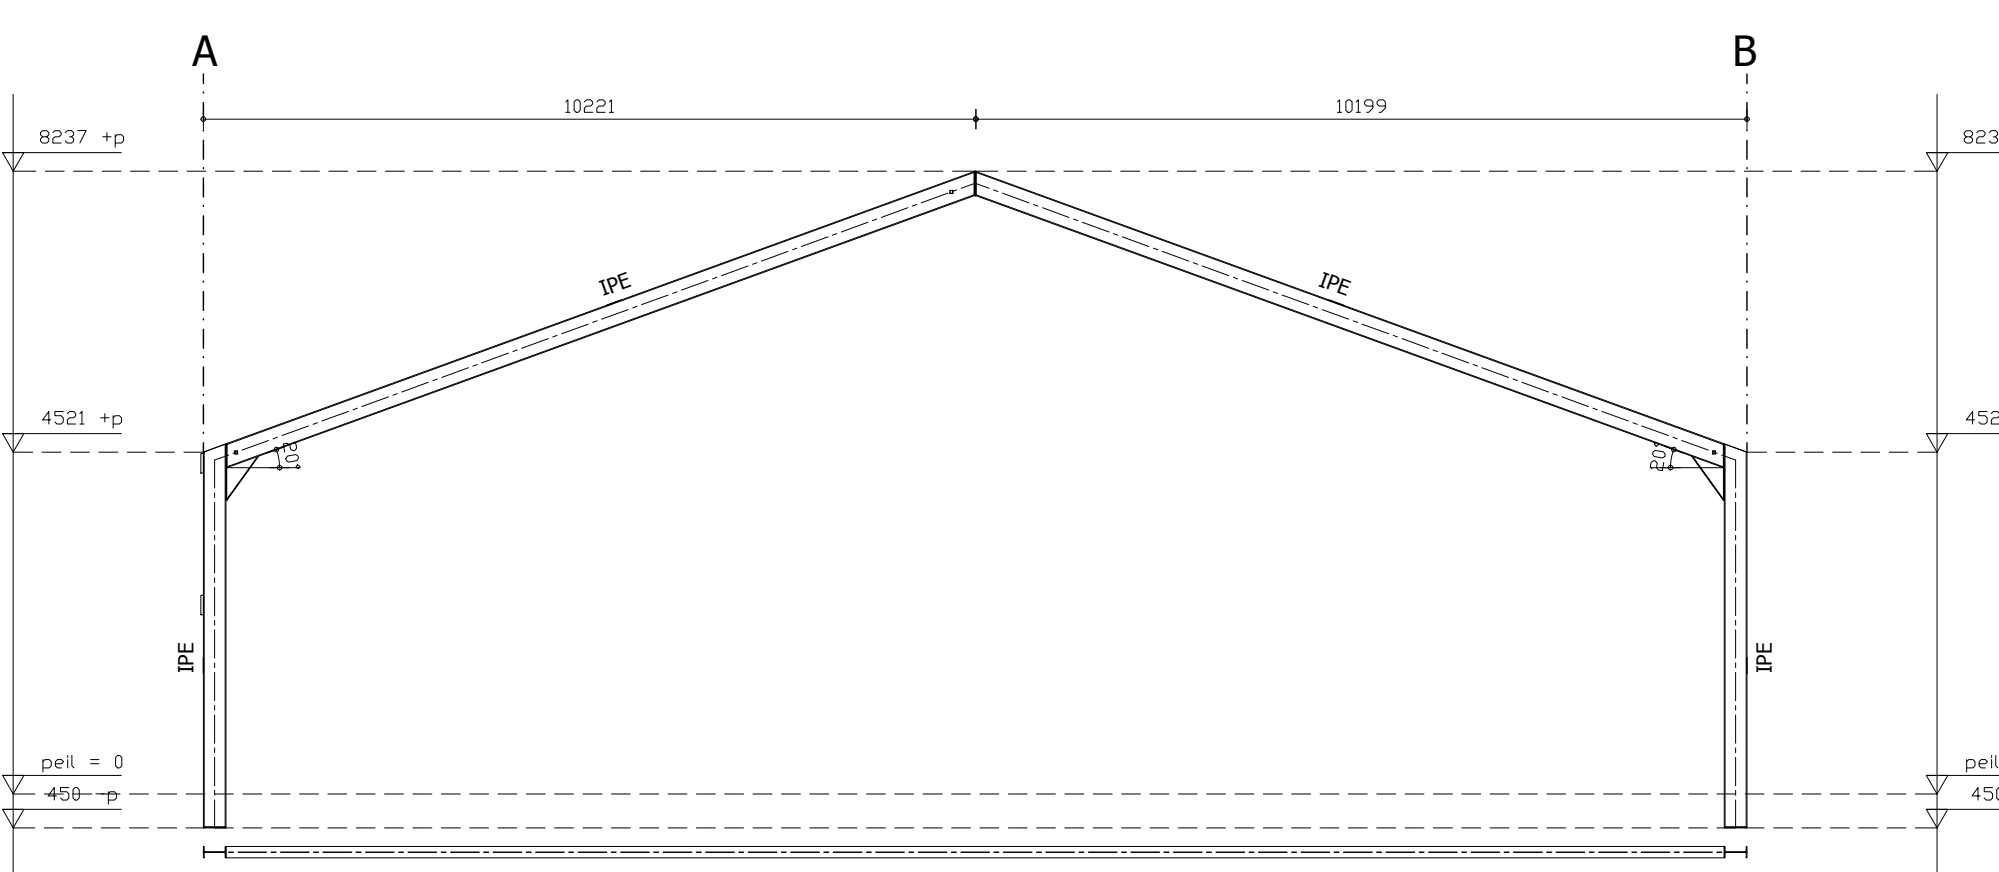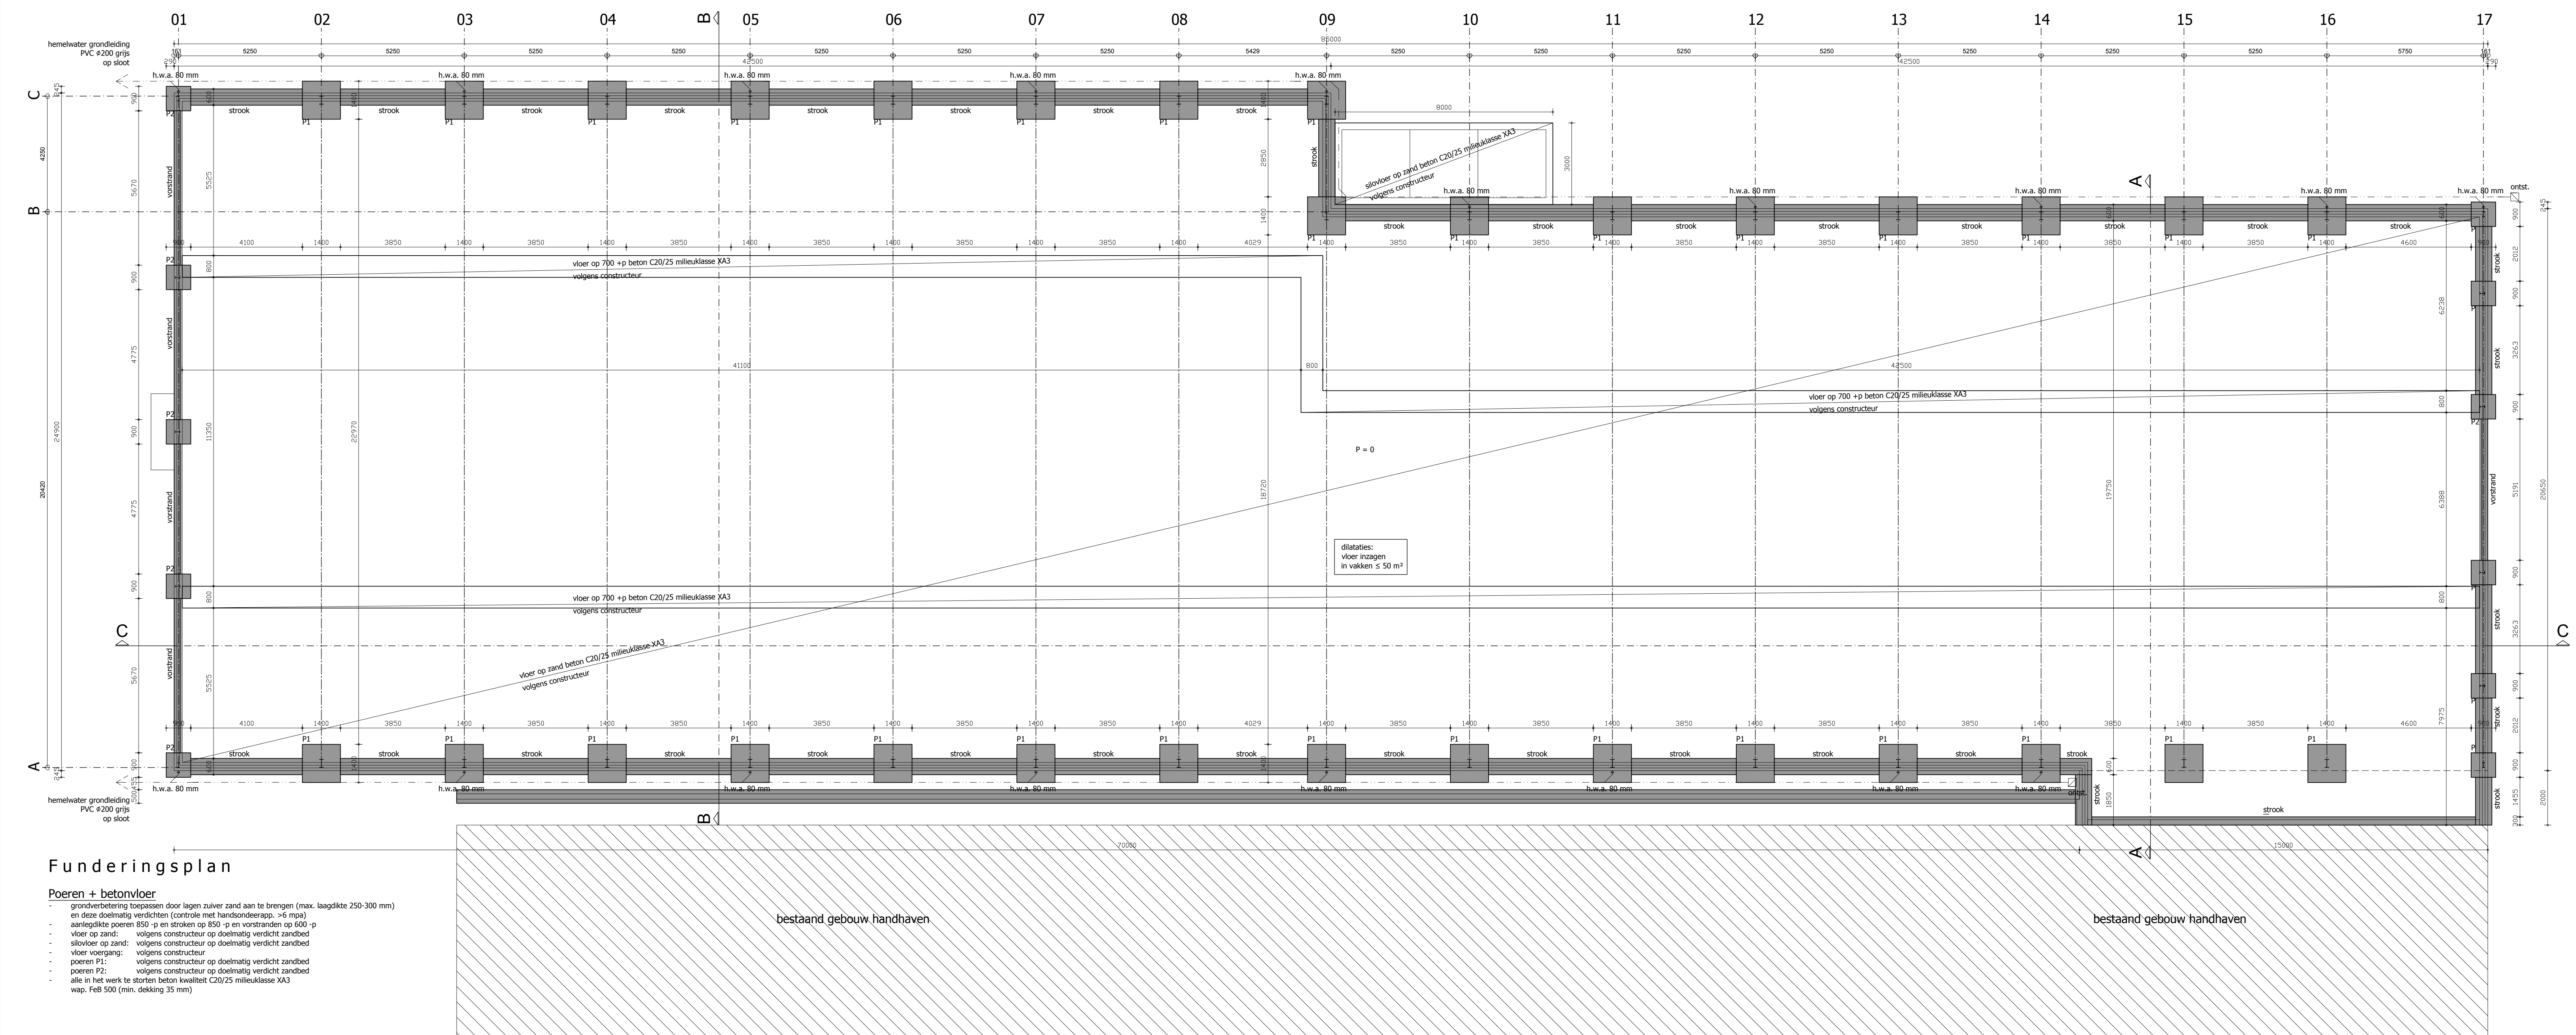

Spant 10 t/m 16
totaal 7x uitvoeren
maten vooraf in het werk controleren
hoogte maat incl. voetplaat en stelruimte
spantverbindingen volgens berekeningen constructeur

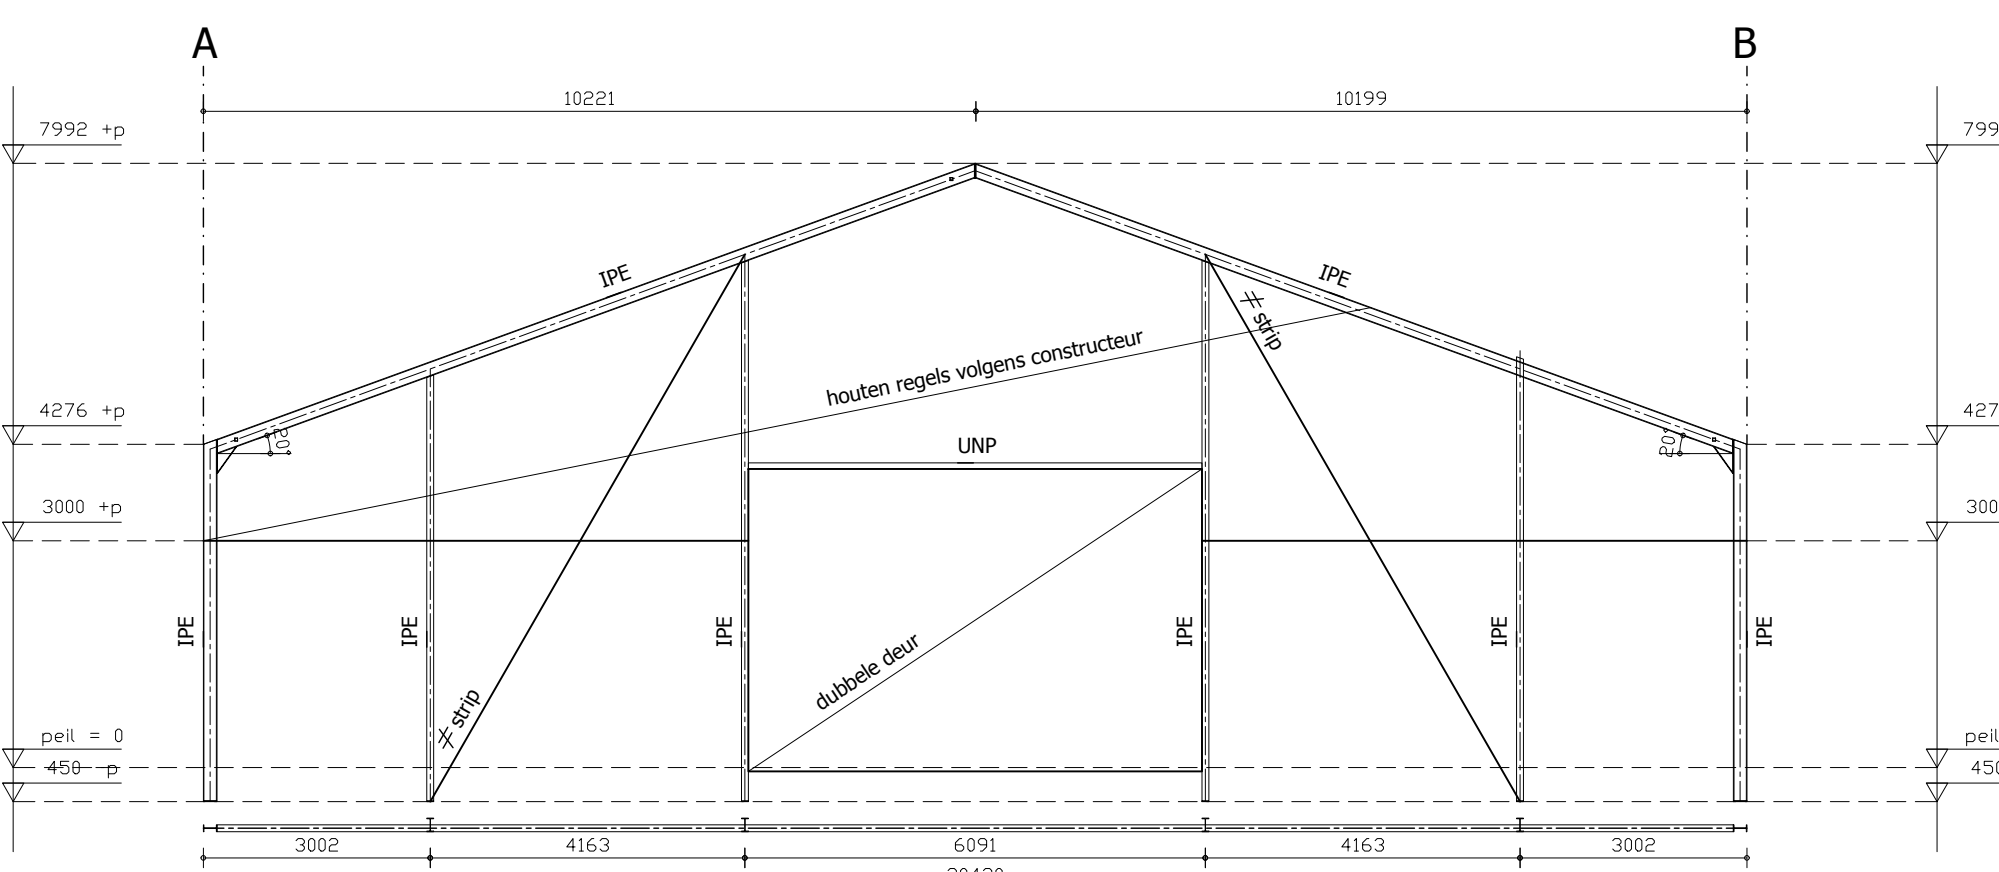

Spant 17
totaal 1x uitvoeren
maten vooraf in het werk controleren
hoogte maat incl. voetplaat en stelruimte
spantverbindingen volgens berekeningen constructeur

Bouwbesluit						
Nr.	Benaming volgens bouwbesluit	Gebruiksopp. m²	Verblijfsruimte m²	Verblijfsgebied	Gebruiksfunctie	Bezetting
0.01	verblijfsruimte	1903,4			lichte industrie	
	totaal	1903,4				

Daglichttoetreding
voor lichte industrie functie en bijeenkomst functie
worden door bouwbesluit geen nadere eisen gesteld

Ventilatie
lichte industrie functie: geen eisen volgens bouwbesluit

Elektro-installatie
- volgens NEN 1010

MATEN IN HET WERK CONTROLEREN

CONSTRUCTIE VOLGENS BEREKENINGEN
EN TEKENINGEN CONSTRUCTEUR

ZLTO Advies
Specialisten Bouw en Milieu

Project: TEKENING BEHOOREND BIJ DE OMGEVINGSVERGUNNING
VAN EEN BOUW GETENSTAL AAN DE
LANGERBERGSESTRAAT 9, 5473 NH HEESEWIJK DINTHER

Opdrachtgever: DHR. L.A.A. VAN DER HEIJDEN
LANGERBERGSESTRAAT 9
5473 NH HEESEWIJK DINTHER
TEL: 0475 342001

Onderdeel: BESTEKPLAN

Tek.nr.: B3-02

Geleidend: WH


Project: H. CRUIJFF

Schaal: 1:100

Datum: 05-04-2016

Geveelgids: 07-07-2017


Orderverklaring 220
Postbus 100
5201 AC 't Hartogenbosch
www.zlto.nl
Telefoon: 073 - 2173880
Telefax: 073 - 2173801

 

Doorsnede C-C

Doorsnede A-A

Doorsnede C-C

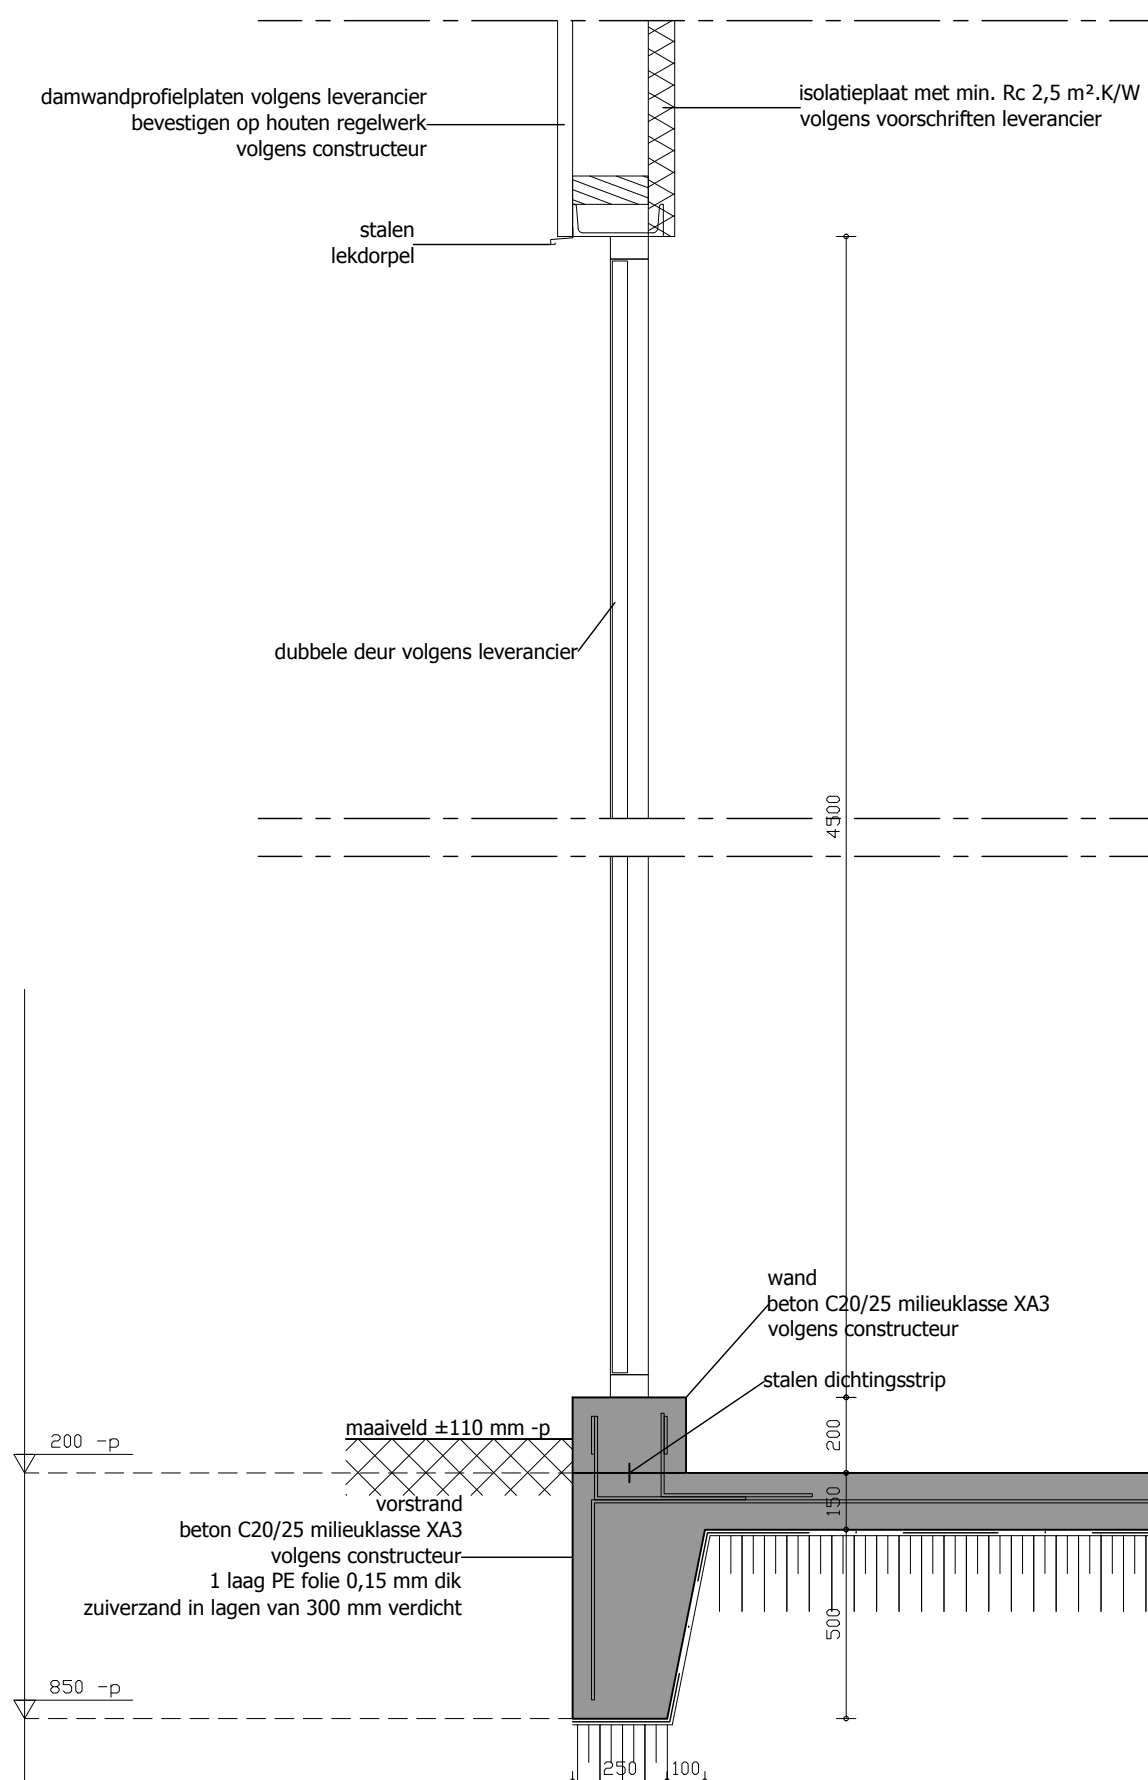

Doorsnede C-C

MATEN IN HET WERK CONTROLLEREN

CONSTRUCTIE VOLGENS BEREKENINGEN
EN TEKENINGEN CONSTRUCTEUR

ZLTO Advies

Zuidelijke Land en
Tuinbouworganisatie

Specialisten Bouw en Milieu

Orderverpleknummer 220
Postbus 100
5201 AC 't Hartogenbosch
www.zlto.nl

Tel: 073 - 3113880
Telefax: 073 - 3113881

Project: TEKENING BEHOOREND BIJ DE OMGEVINGSVERGUNNING
VAN EEN BOUW GETENSTAL AAN DE
LANGENBERGSESTRAAT 2, 5473 NH HEESEWIJK-DINTHER

Geleider: WH

Opdrachtgever: DHR. L.A.A. VAN DER HEIJDEN
LANGENBERGSESTRAAT 9
5473 NH HEESEWIJK-DINTHER
TEL.: 0473 342001

Projectleider: H. OUDERZEN

Schaker: 1:50

Datum: 05-04-2016

Gevelijder: 07-07-2017

Onderdeel: DETAILS

Tek. nr.: B3-03