

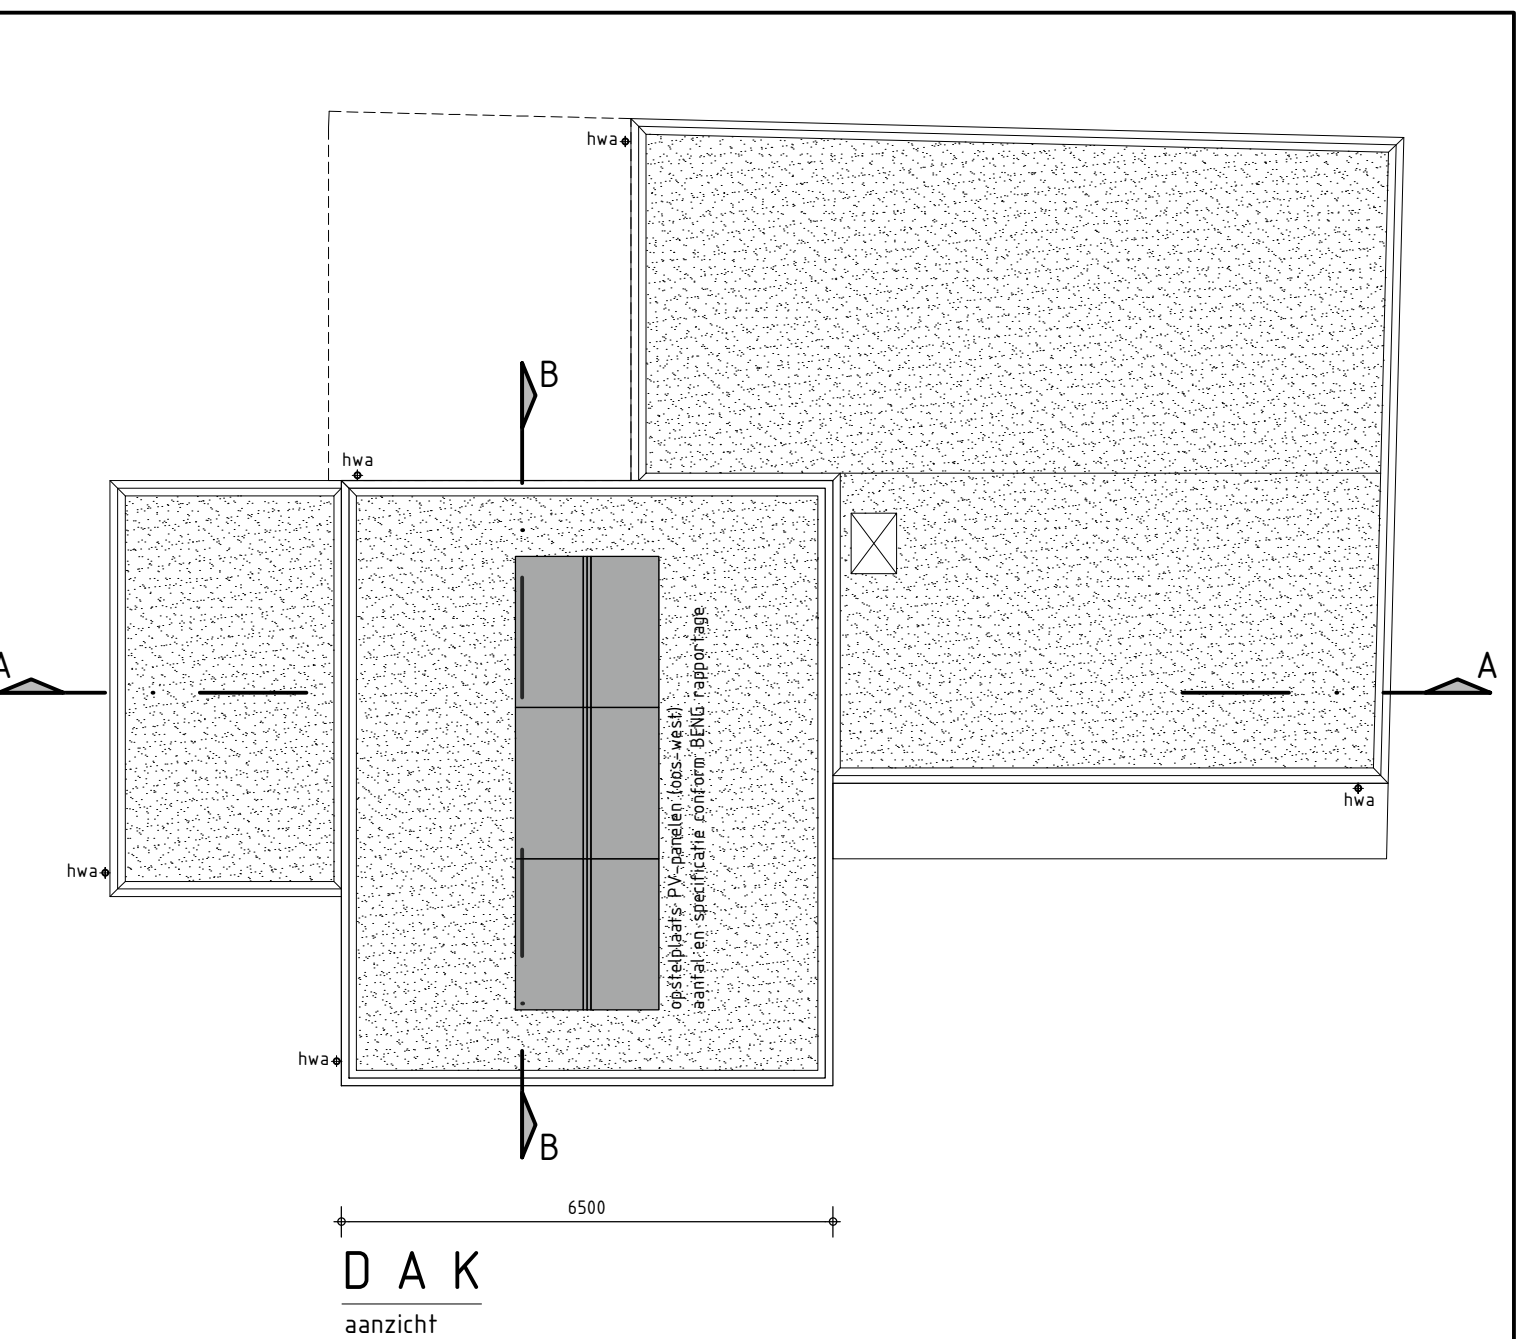
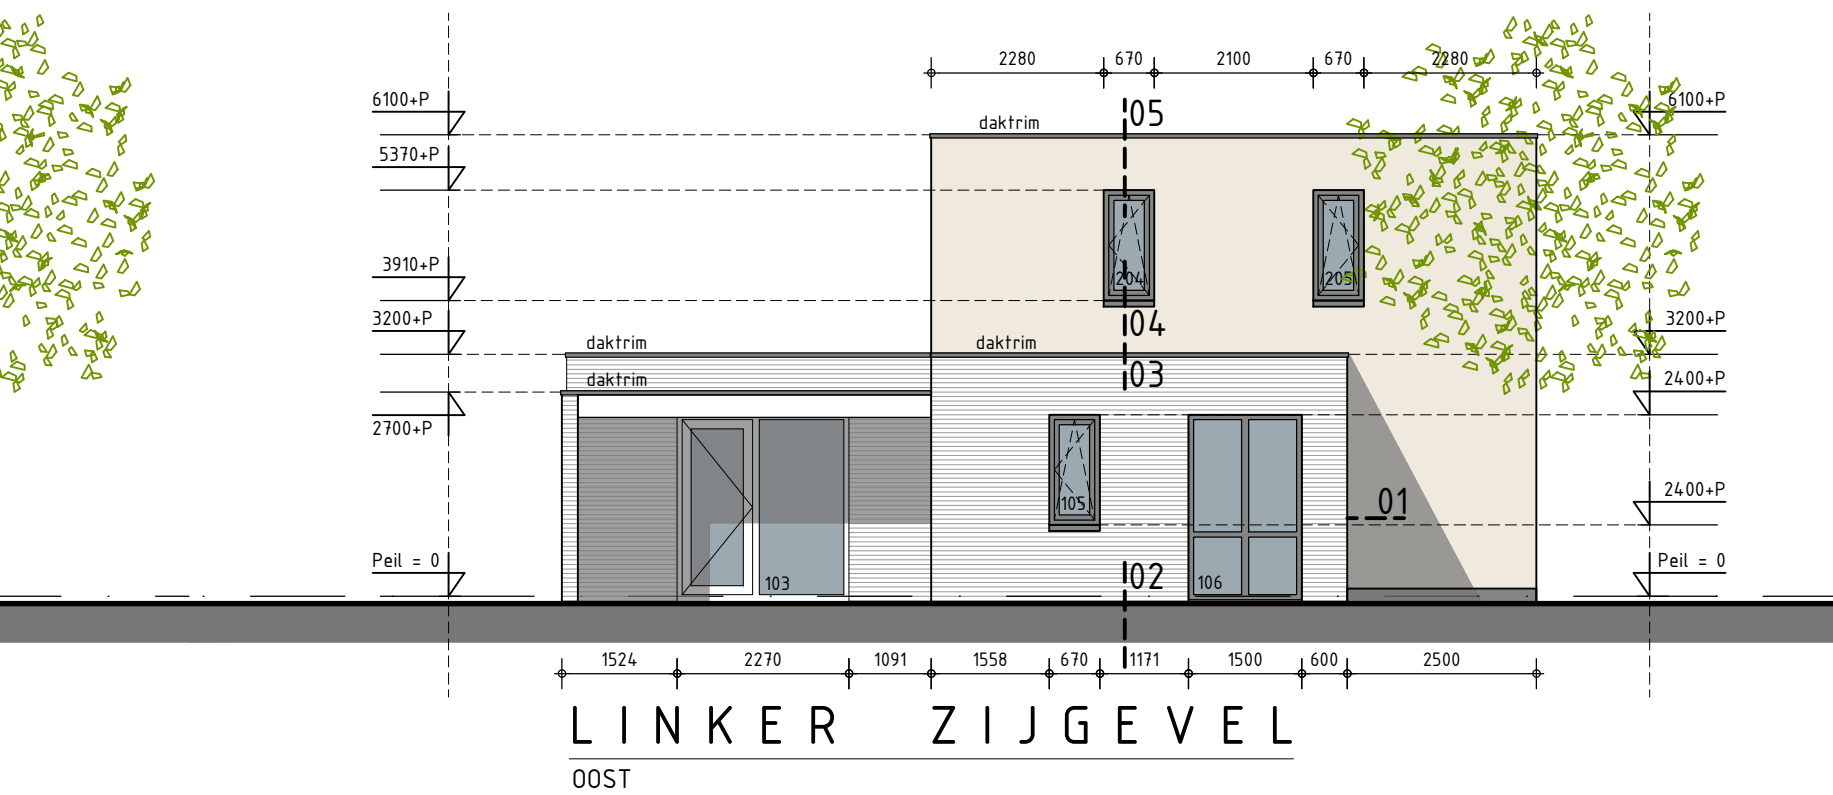


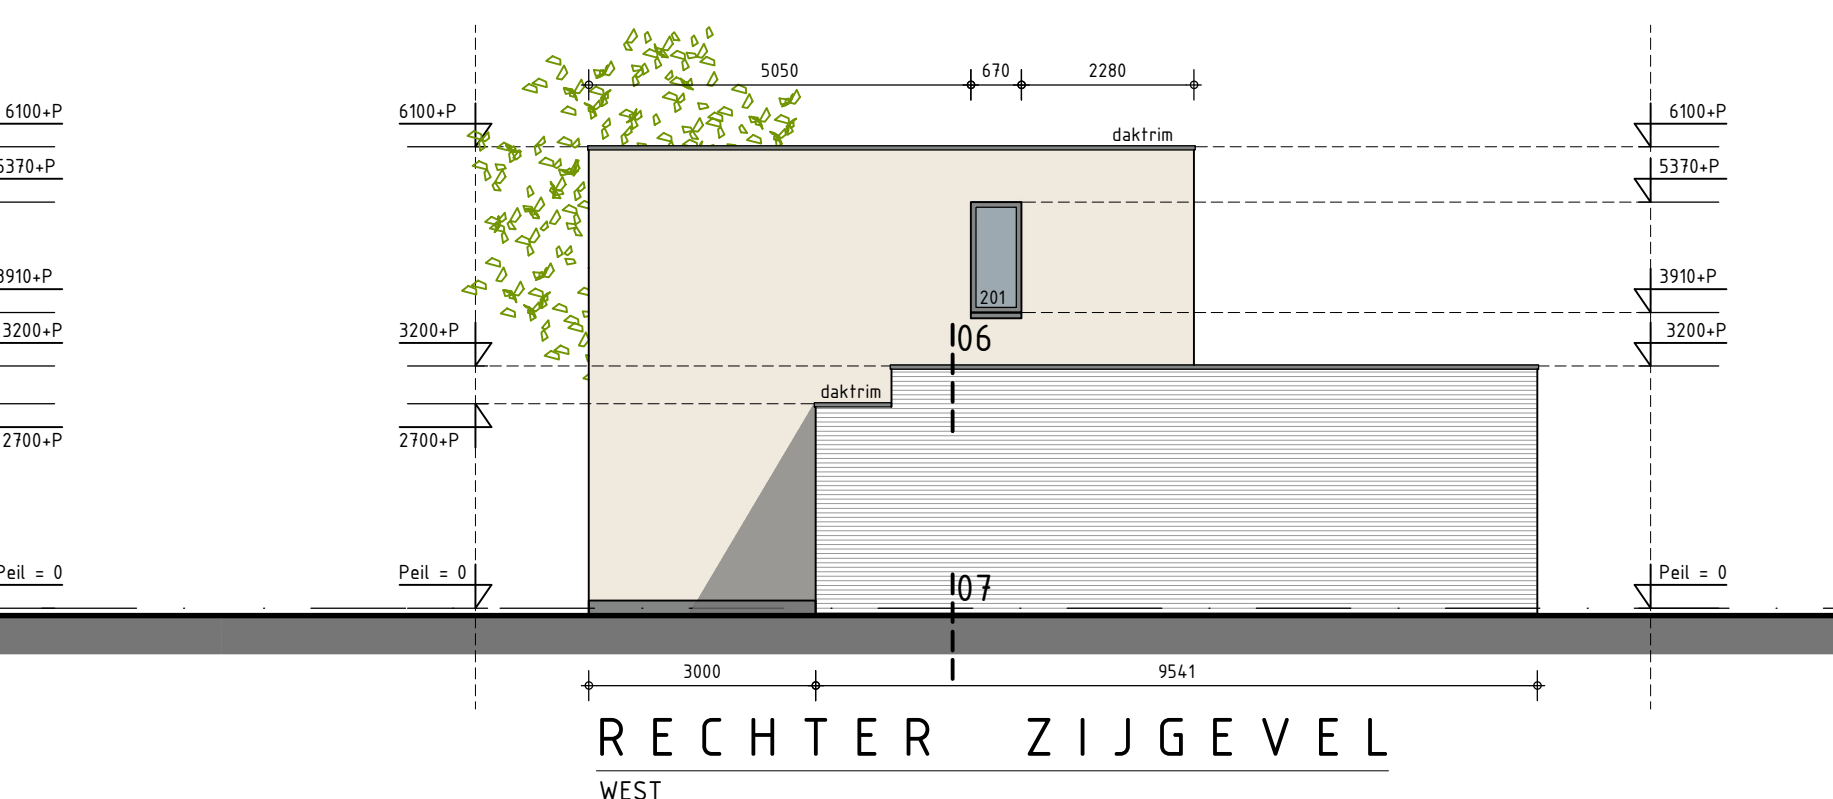

ALLE MATEN IN MILLIMETERS
ALLE MATEN EN AANTALLEN VOORAF TE CONTROLEREN

Peil=0

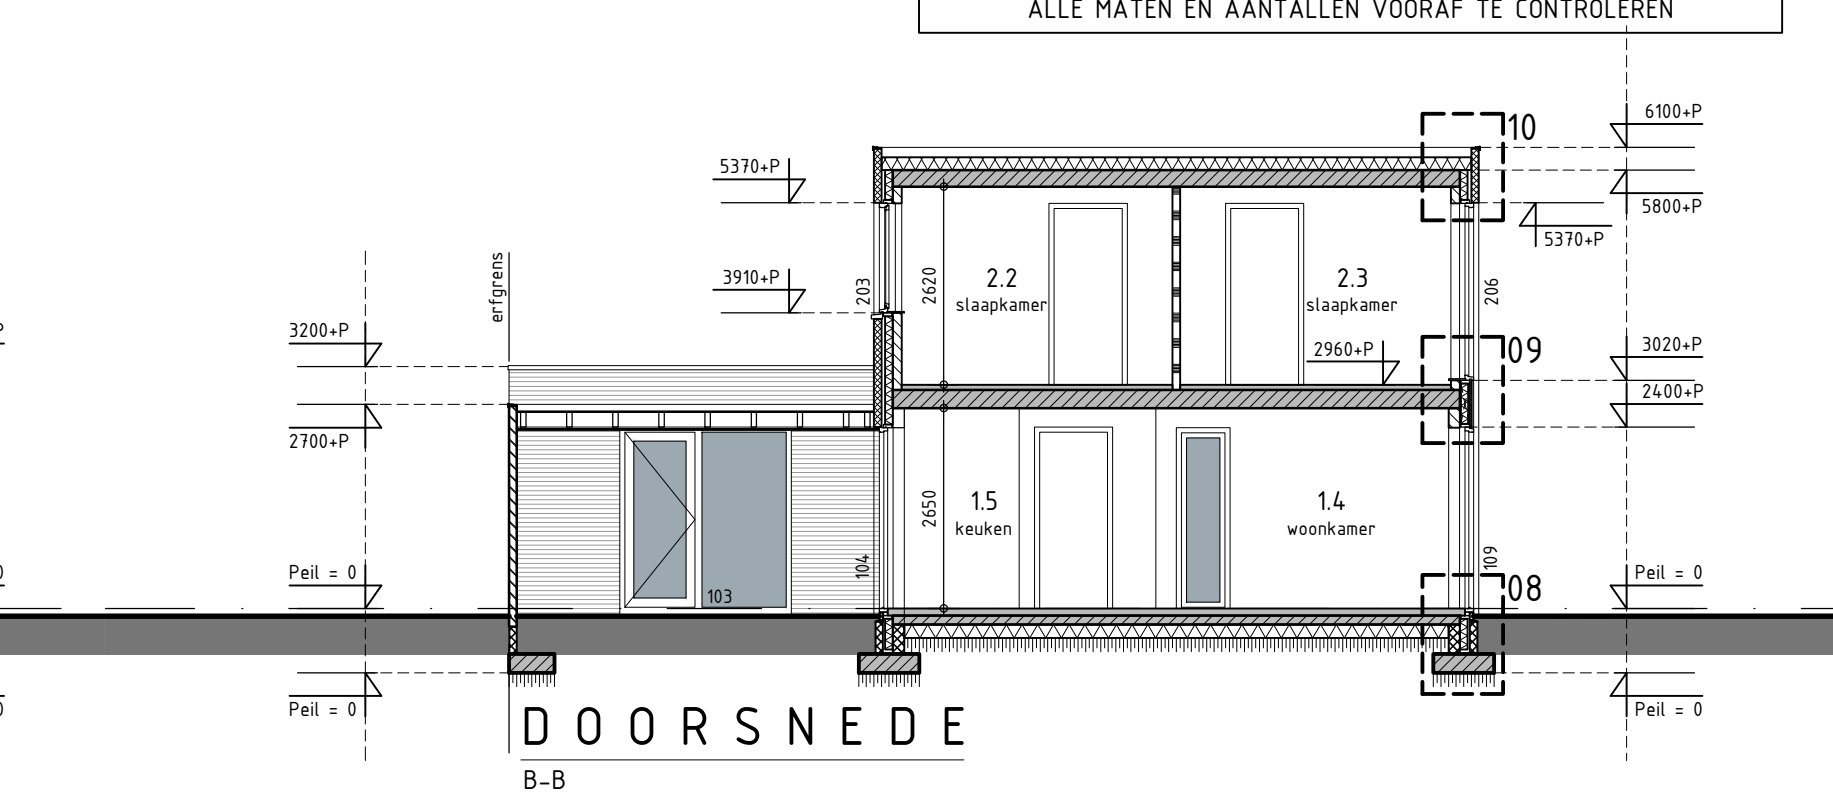

maatvoering vloerafscheiding conform art 2.14 bouwbesluit
dimensionering trappen en leuningen conform art 2.27 bouwbesluit

Oppervlakte perceel:	ca. 511 m ²
Bebouwde oppervlakte:	173,0 m ²
Bruto vloeroppervlak:	195,0 m ²
Bruto inhoud woonhuis:	592,0 m ³

onderdeel	materiaal	kleur
gevels I	metseiwerk	donker
gevels II	gevelstucwerk	zacht-wit
dakbedekking platdak	bitumineuze dakbedekking	antraciet
kozijnen	aluminium	zwartgrijs
ramen en deuren	aluminium	zwartgrijs
raamdorpels	hardsteen geschuurd	natuur



Situatie: gem. Bernheze, kern Heesch
Sectie: B , nr. 3213
Schaal: 1: 500

Oprichten woonhuis

fase:	BOUWAANVRAAG
onderdeel:	Overzicht plattegronden, Gevels en Doorsneden

status:	Definitief
---------	------------

opdrachtgever: J. Vos

Kampstraat 3
5384 PV Heesch
0617756916
Jeroen.vosje3@gmail.com

schaal: 1:100
 formaat: A1
 getekend: JvT
 datum: 27-12-2023
 gewijzigd: 25-10-2024
 werknummer: 22924 blad: BA-01



Bleekloop 8
5384 WW Heesch
T (0412) 624174
F (0412) 624173
E info@vantilburgboeken.nl
www.vantilburgboeken.nl

www.vantilburgbouwadvies.nl