




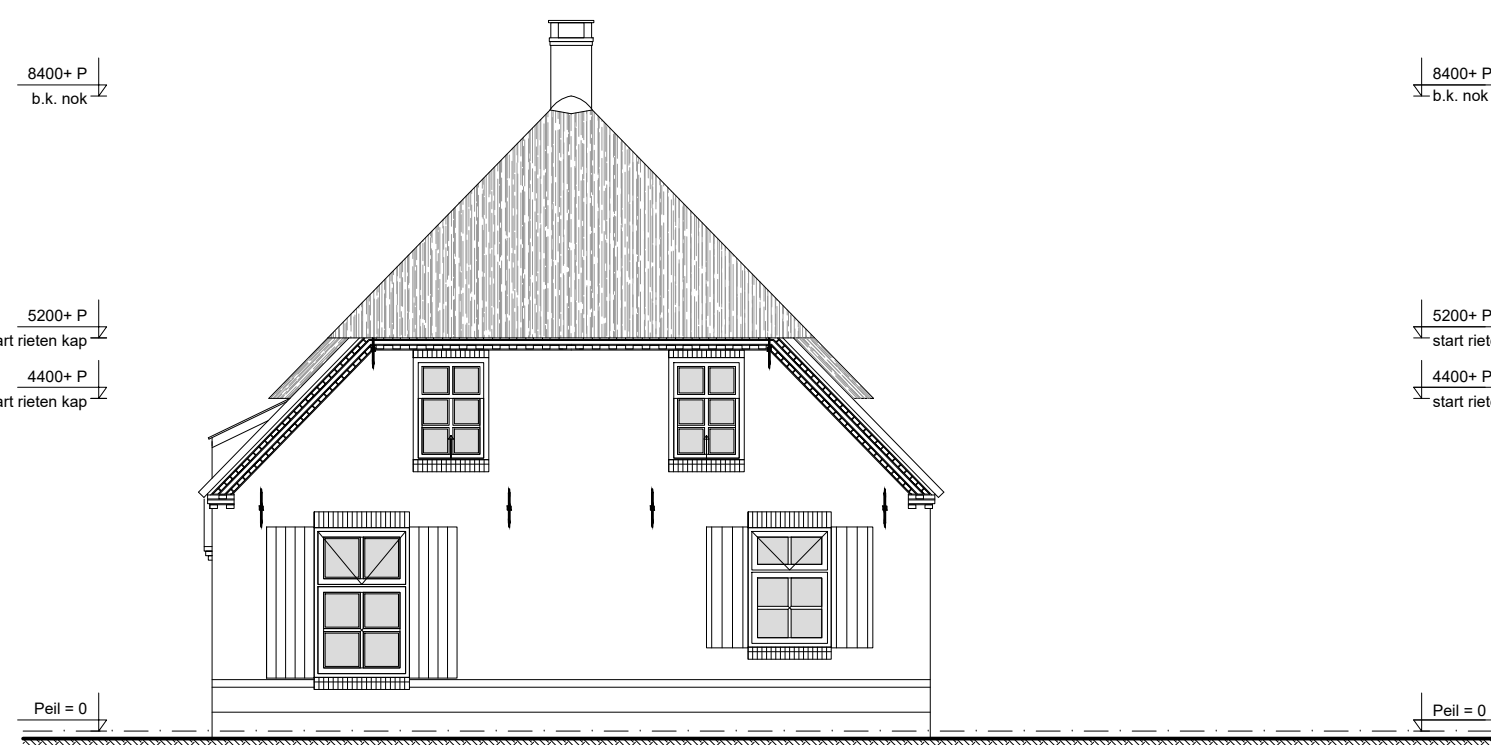


VOORGEVEL - oorspronkelijke situatie

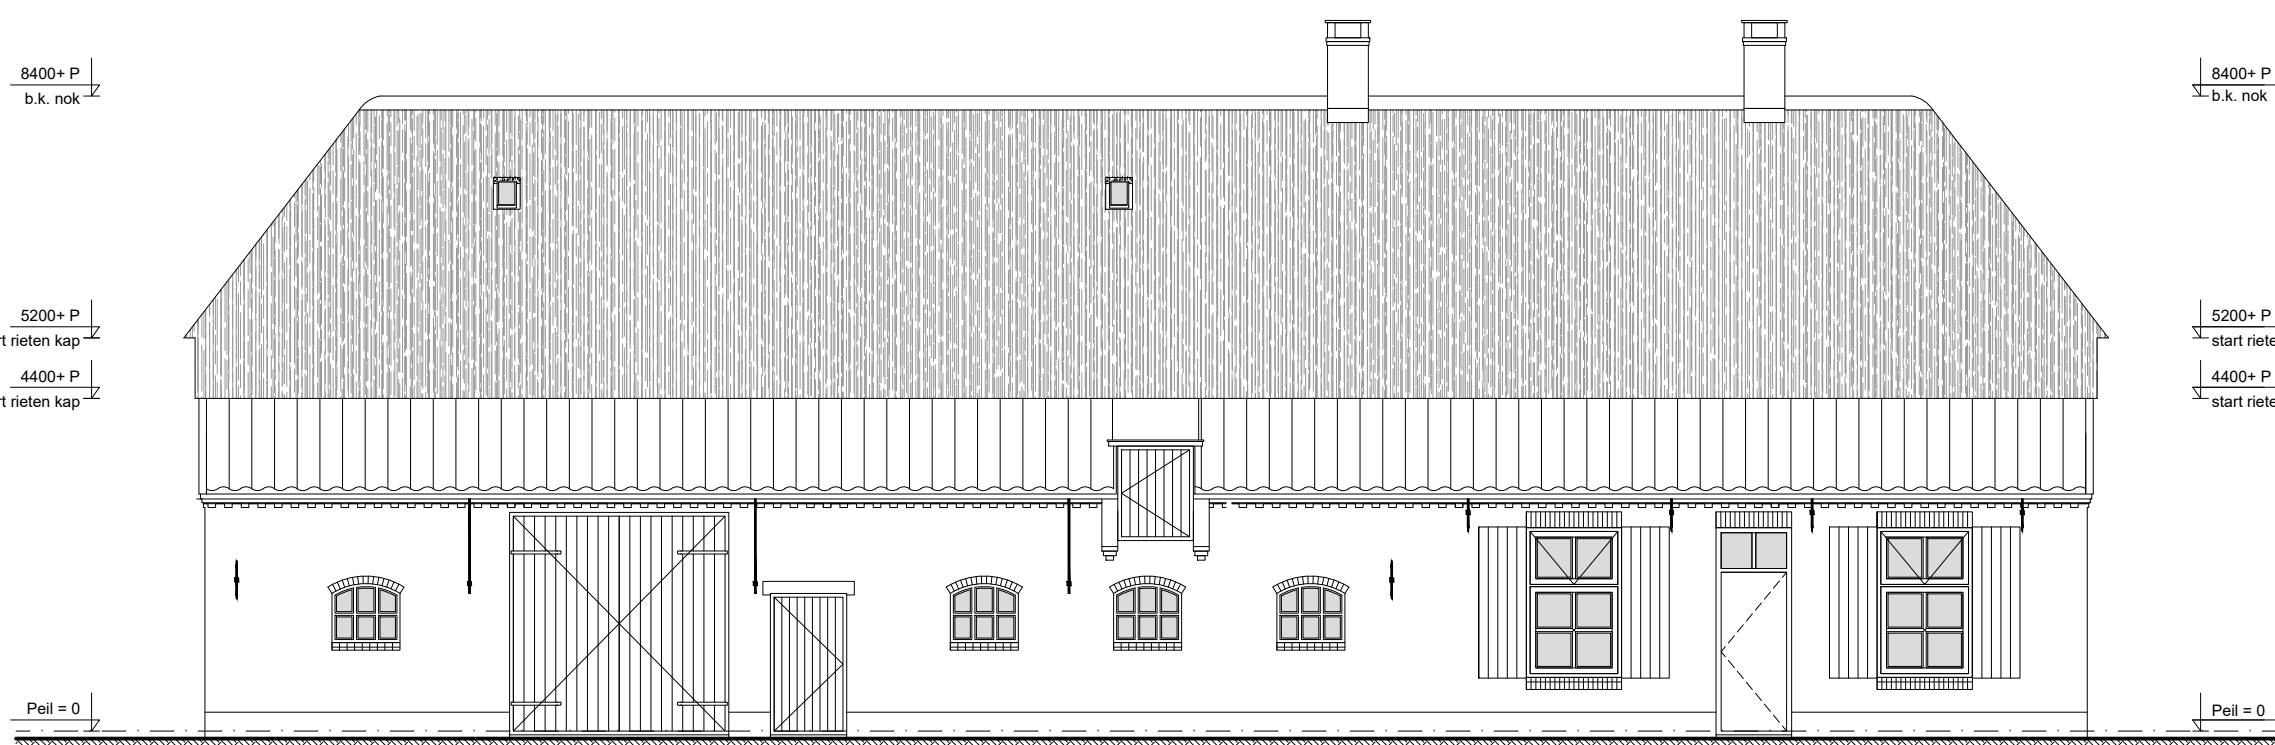

LINKER ZIJGEVEL - oorspronkelijke situatie

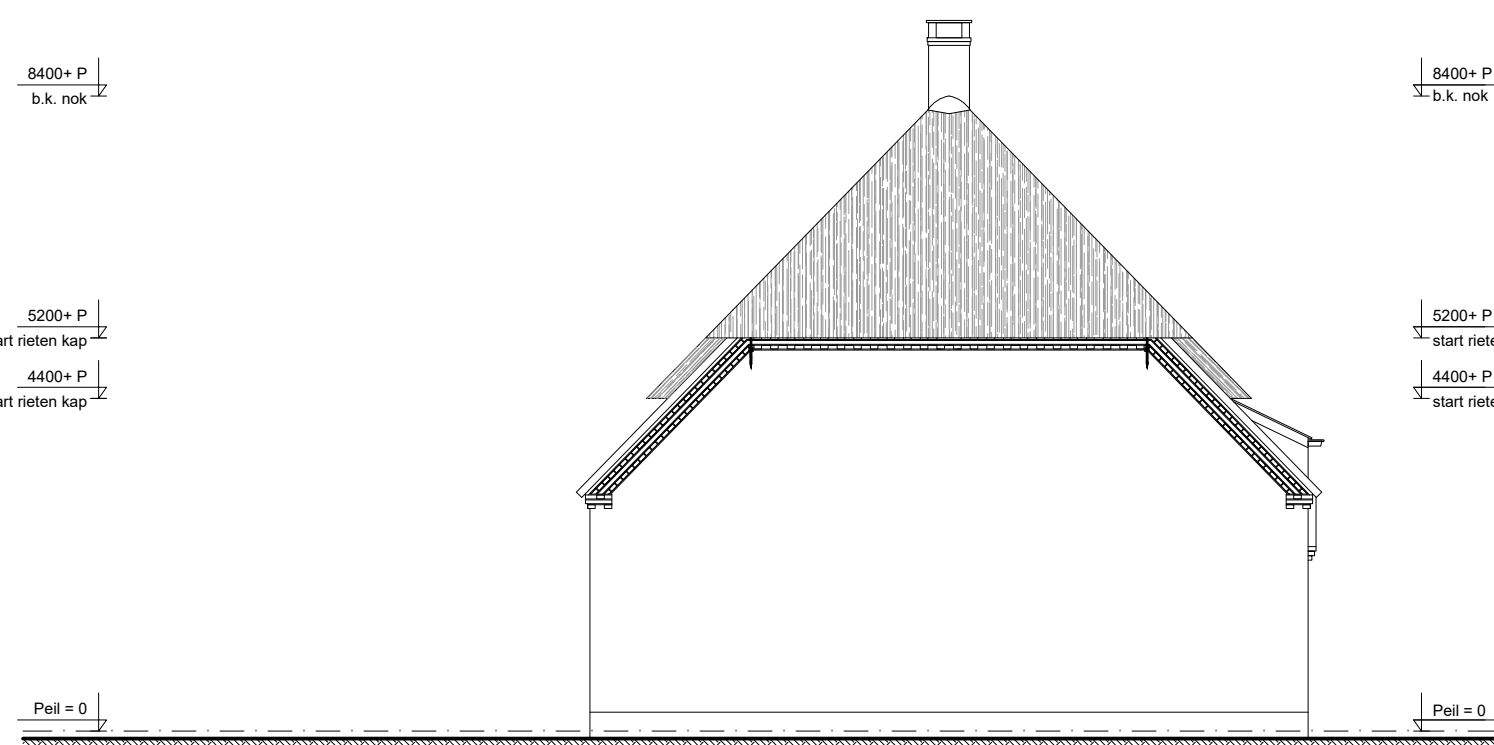


ACHTERGEVEL - oorspronkelijke situatie

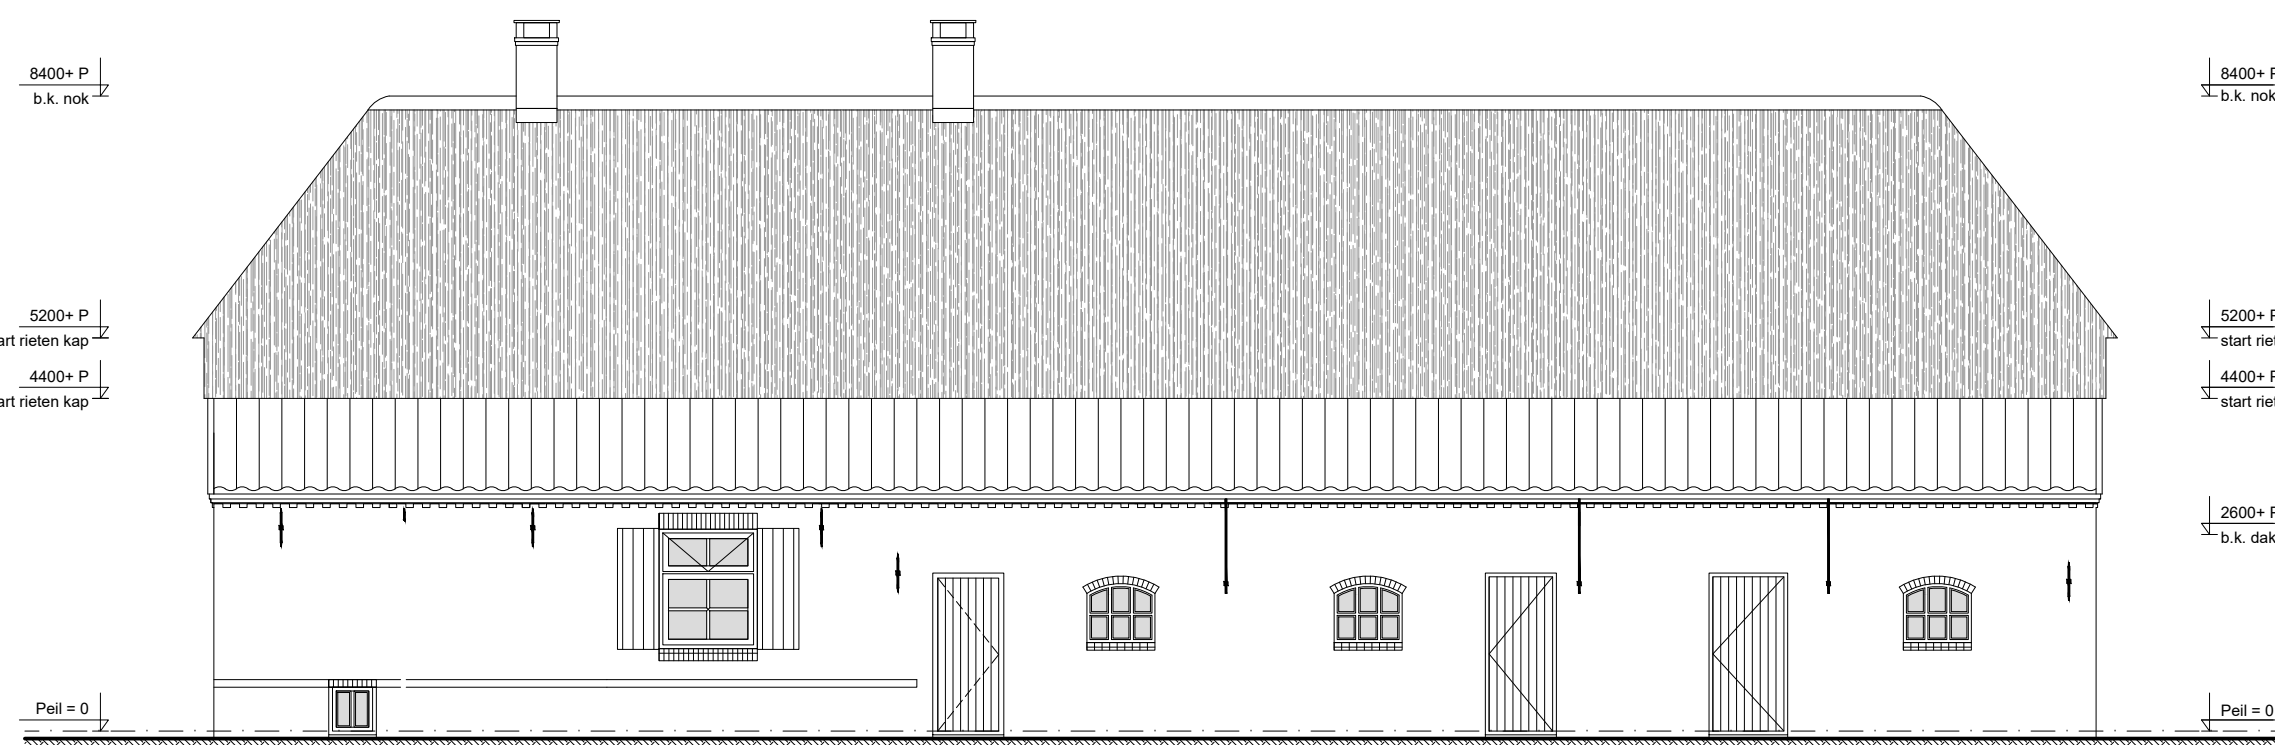


RECHTER ZIJGEVEL - oorspronkelijke situatie



VOORGEVEL - bestaande situatie

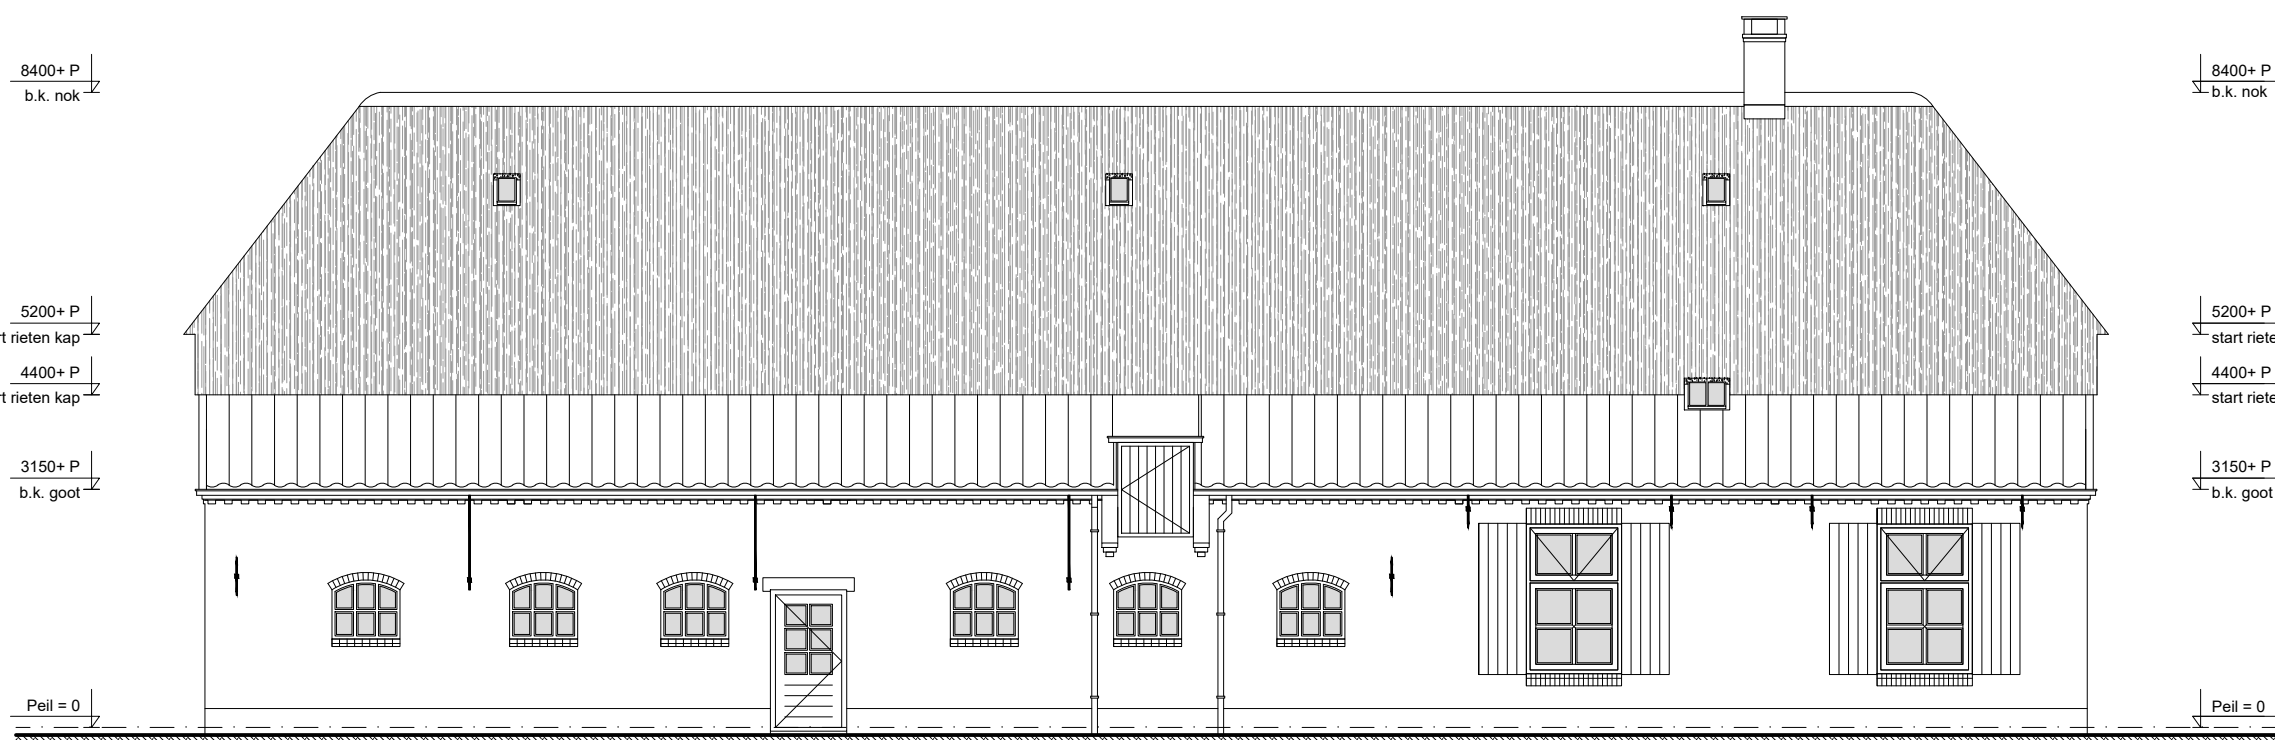

LINKER ZIJGEVEL - bestaande situatie

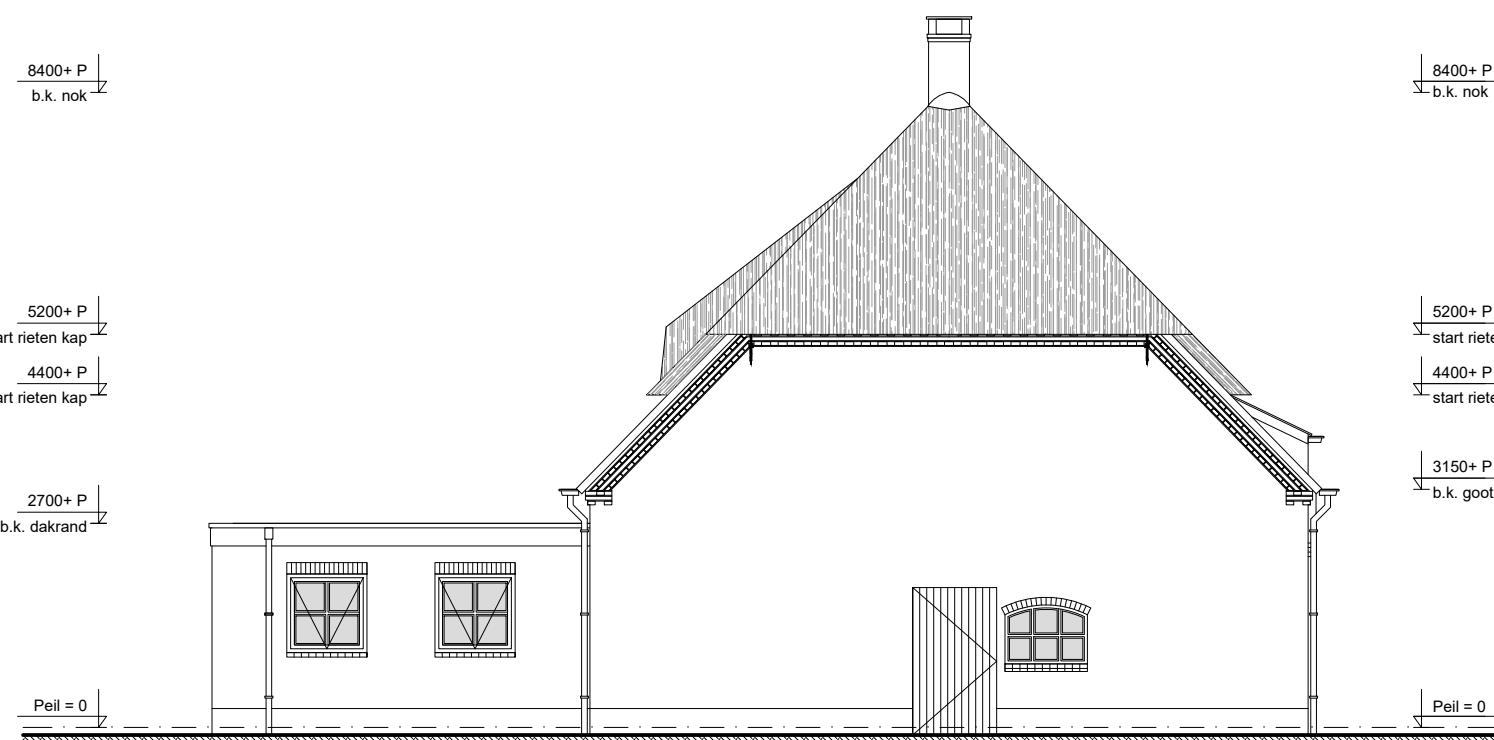


ACHTERGEVEL - bestaande situatie




RECHTER ZIJGEVEL - bestaande situatie




VOORGEVEL - waarderingstekening
Cultuurhistorische waarde
■ Hoog
■ Matig
■ Indifferent

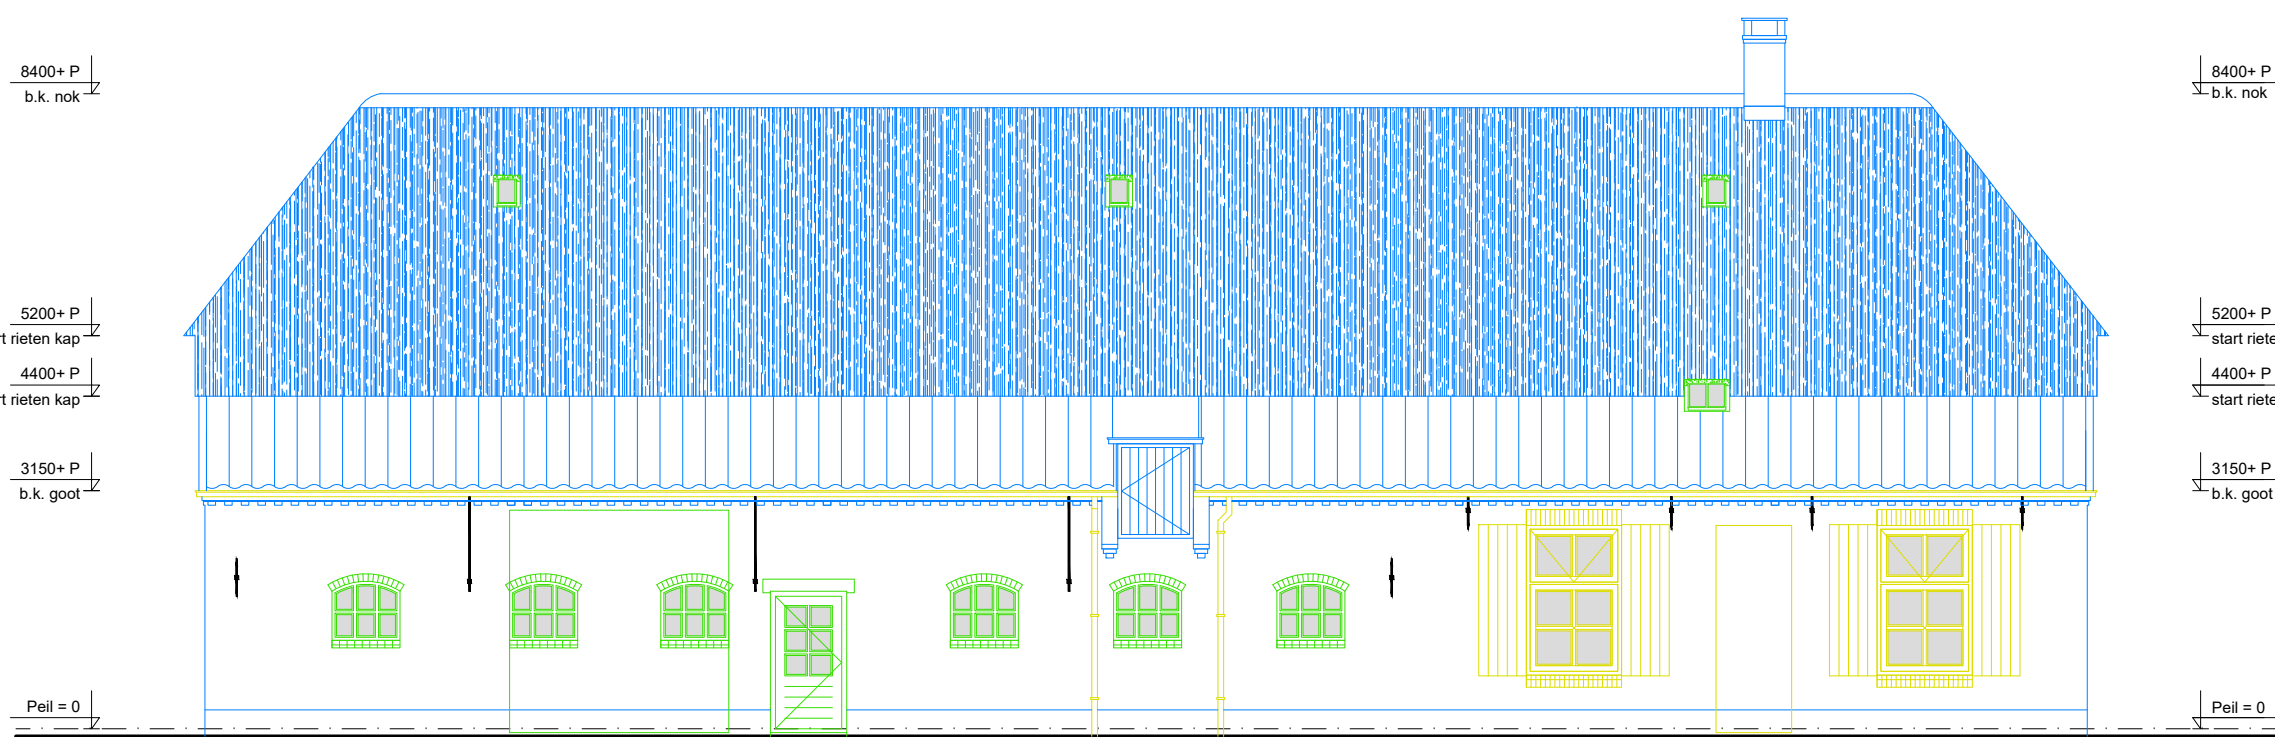


LINKER ZIJGEVEL - waarderingstekening
Cultuurhistorische waarde
■ Hoog
■ Matig
■ Indifferent

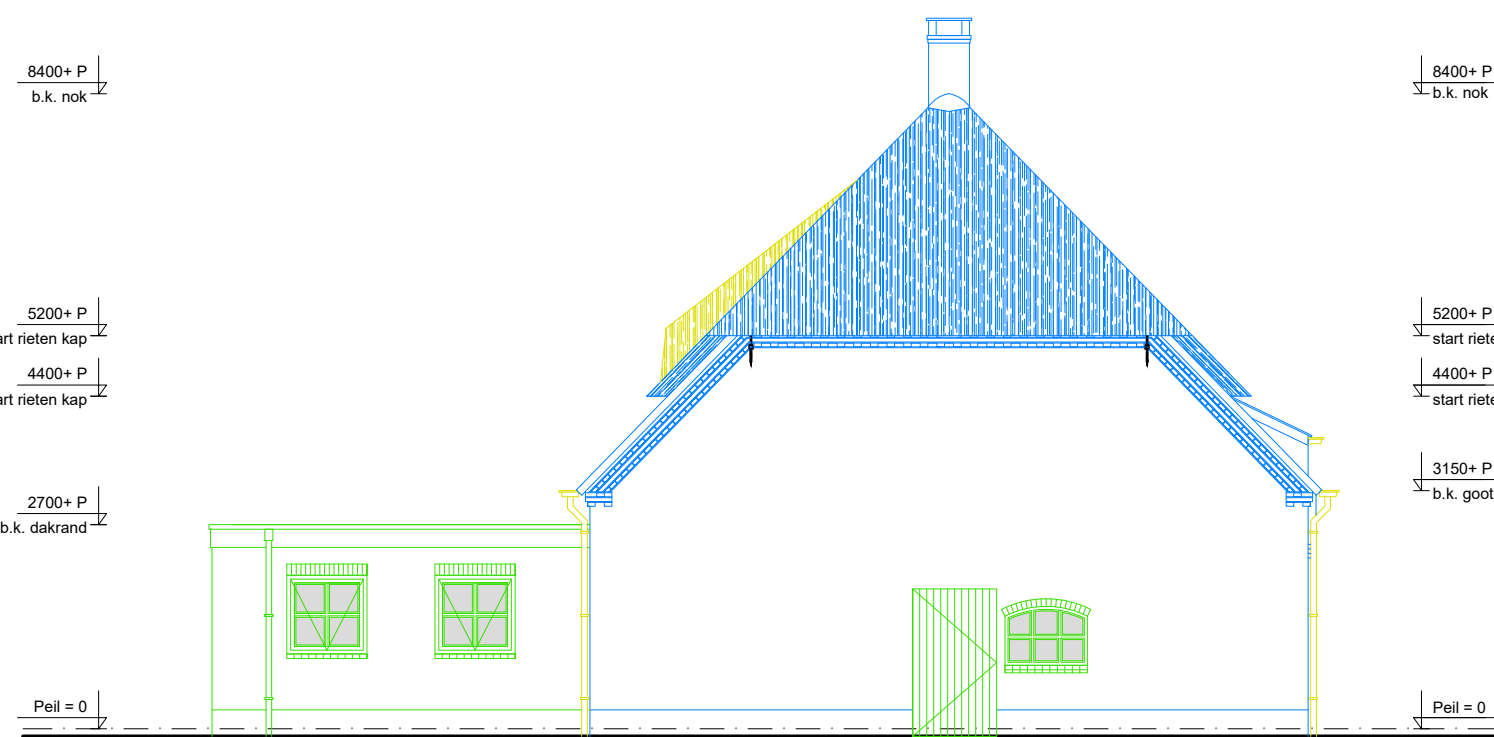

ACHTERGEVEL - waarderingstekening
Cultuurhistorische waarde
■ Hoog
■ Matig
■ Indifferent

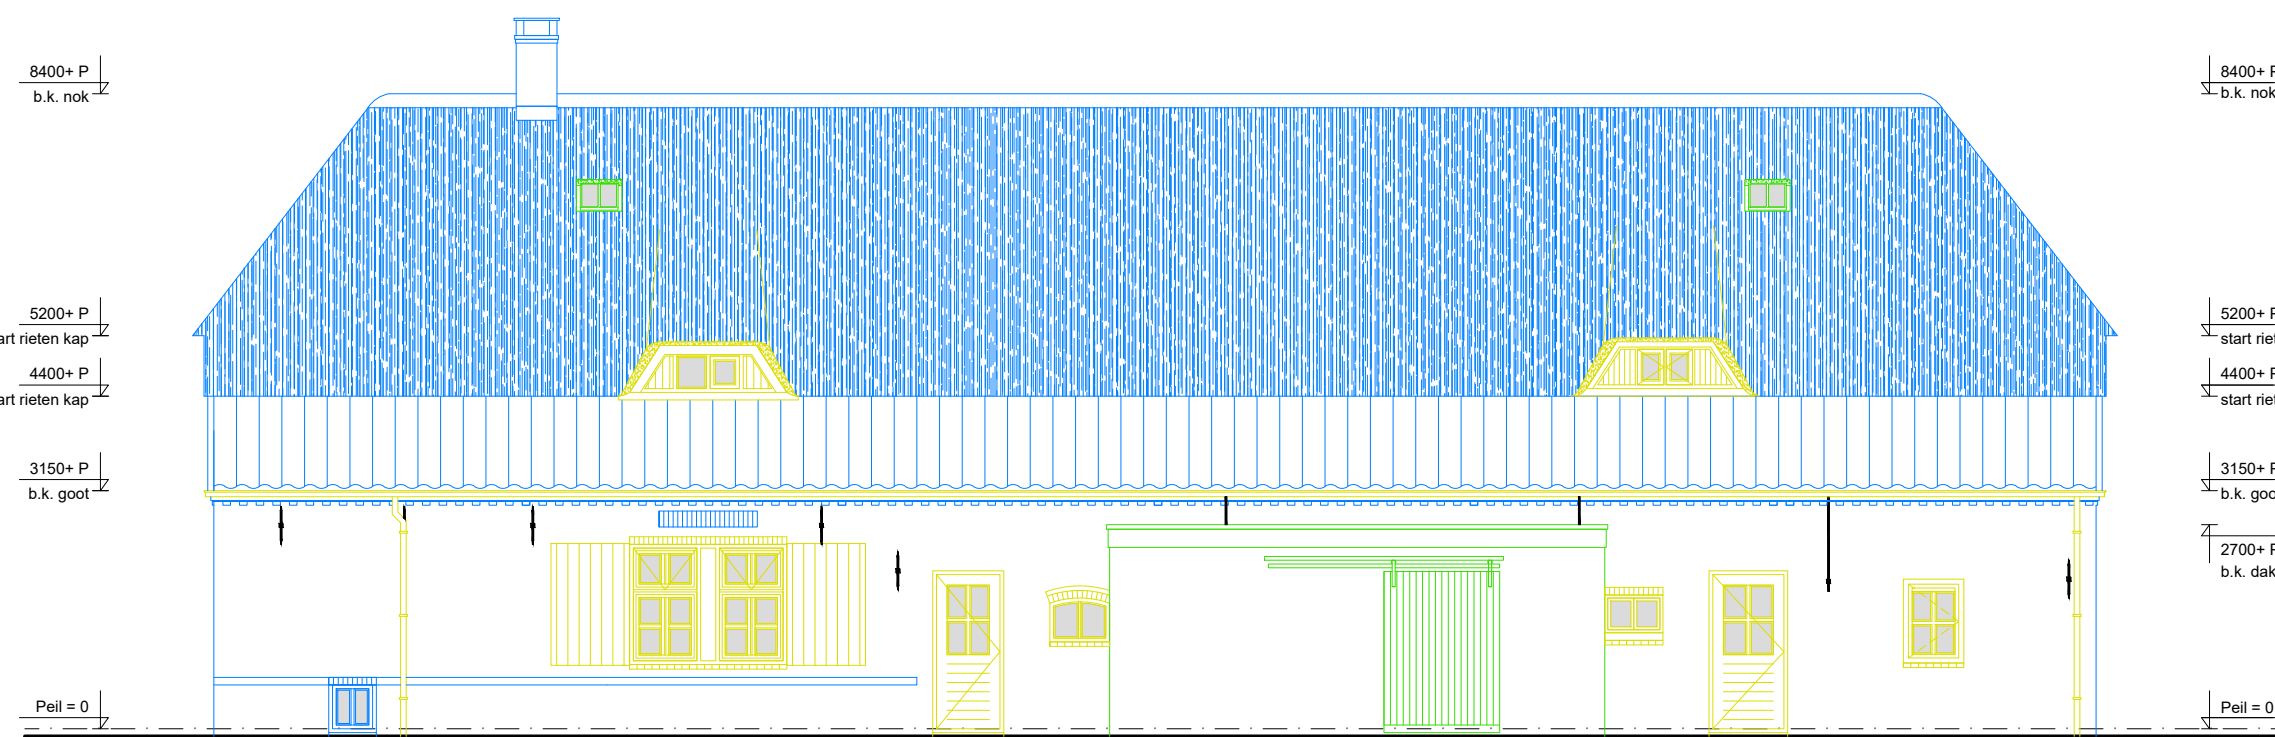


RECHTER ZIJGEVEL - waarderingstekening
Cultuurhistorische waarde
■ Hoog
■ Matig
■ Indifferent

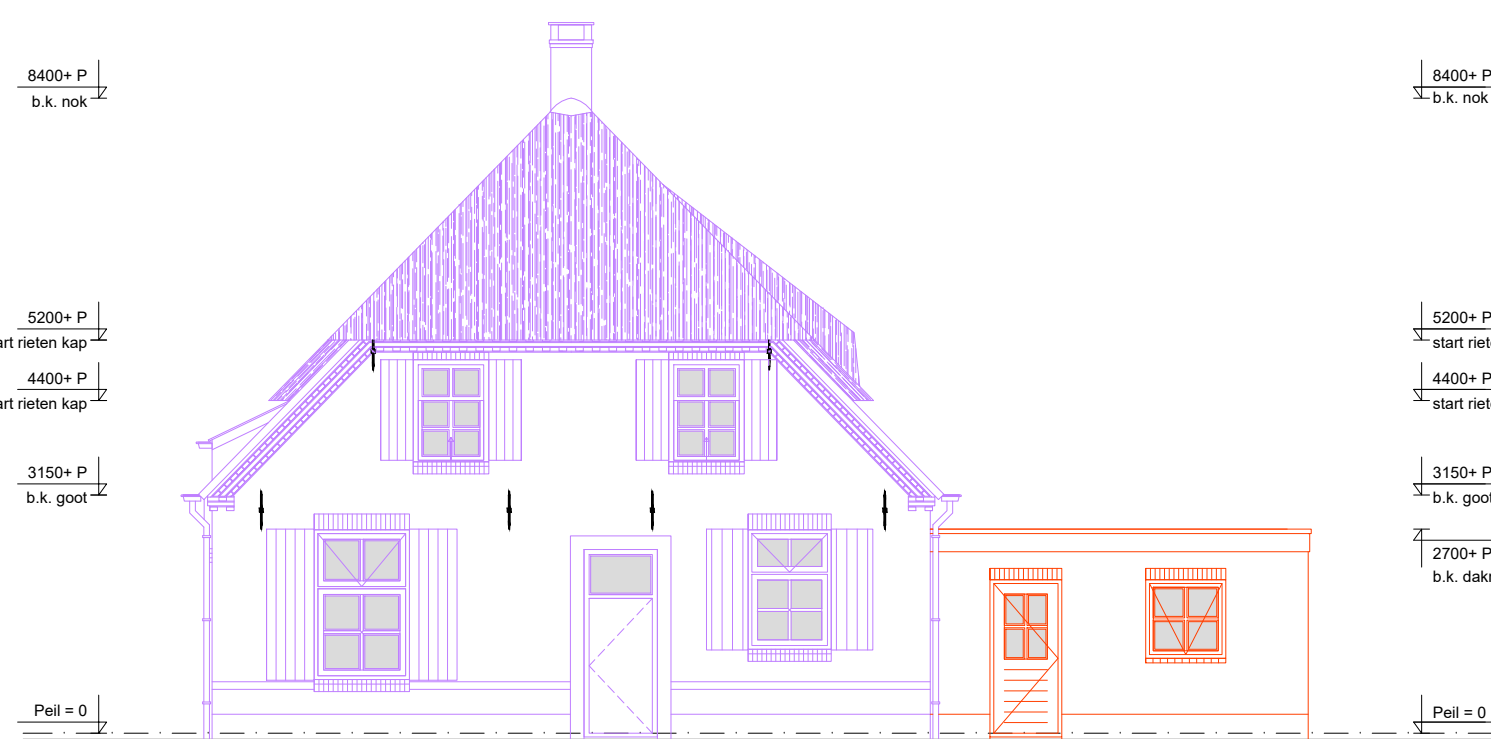


VOORGEVEL - slooptekening
Fysiek te behouden bij renovatie
■ Te behouden
■ Mogelijk te behouden
■ Te amoveren



LINKER ZIJGEVEL - slooptekening
Fysiek te behouden bij renovatie
■ Te behouden
■ Mogelijk te behouden
■ Te amoveren

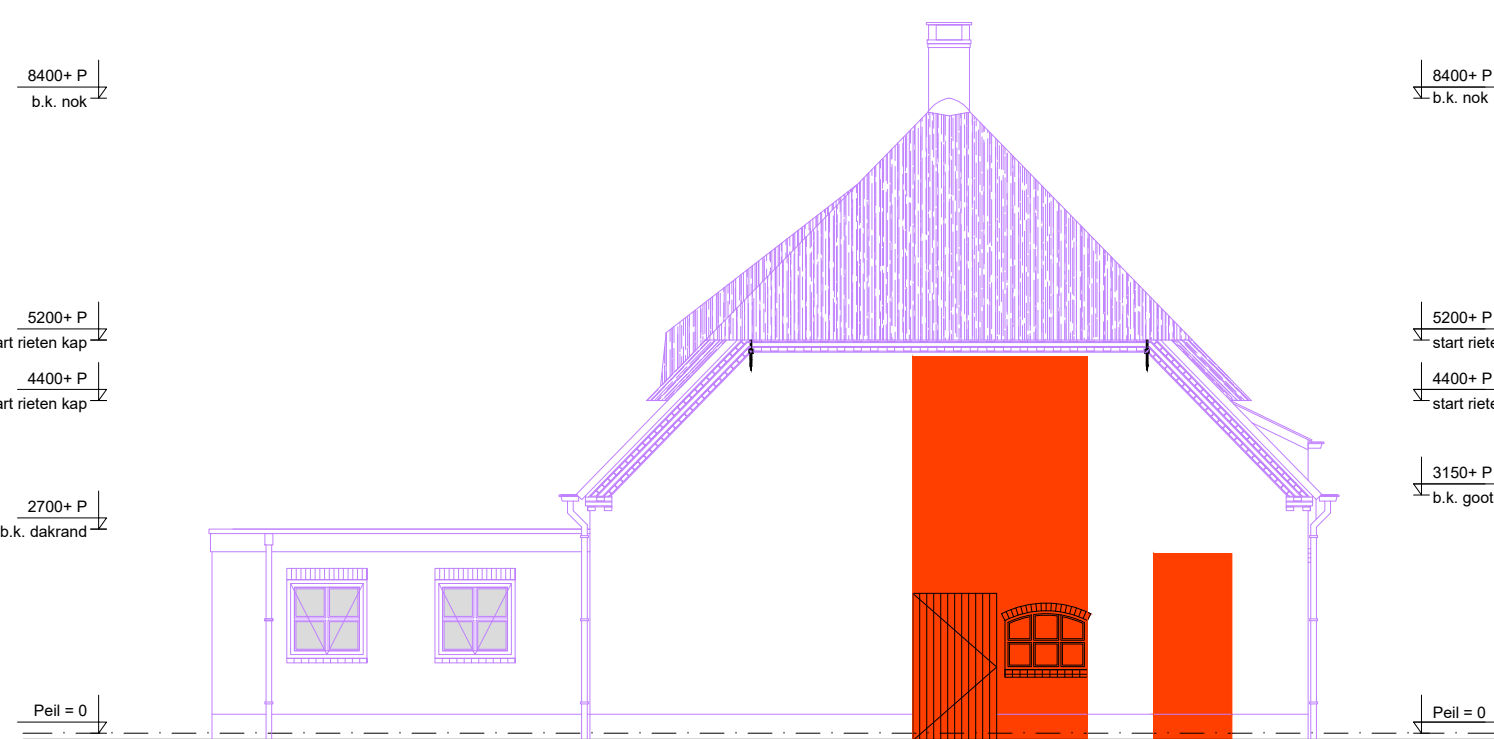


ACHTERGEVEL - slooptekening
Fysiek te behouden bij renovatie
■ Te behouden
■ Mogelijk te behouden
■ Te amoveren

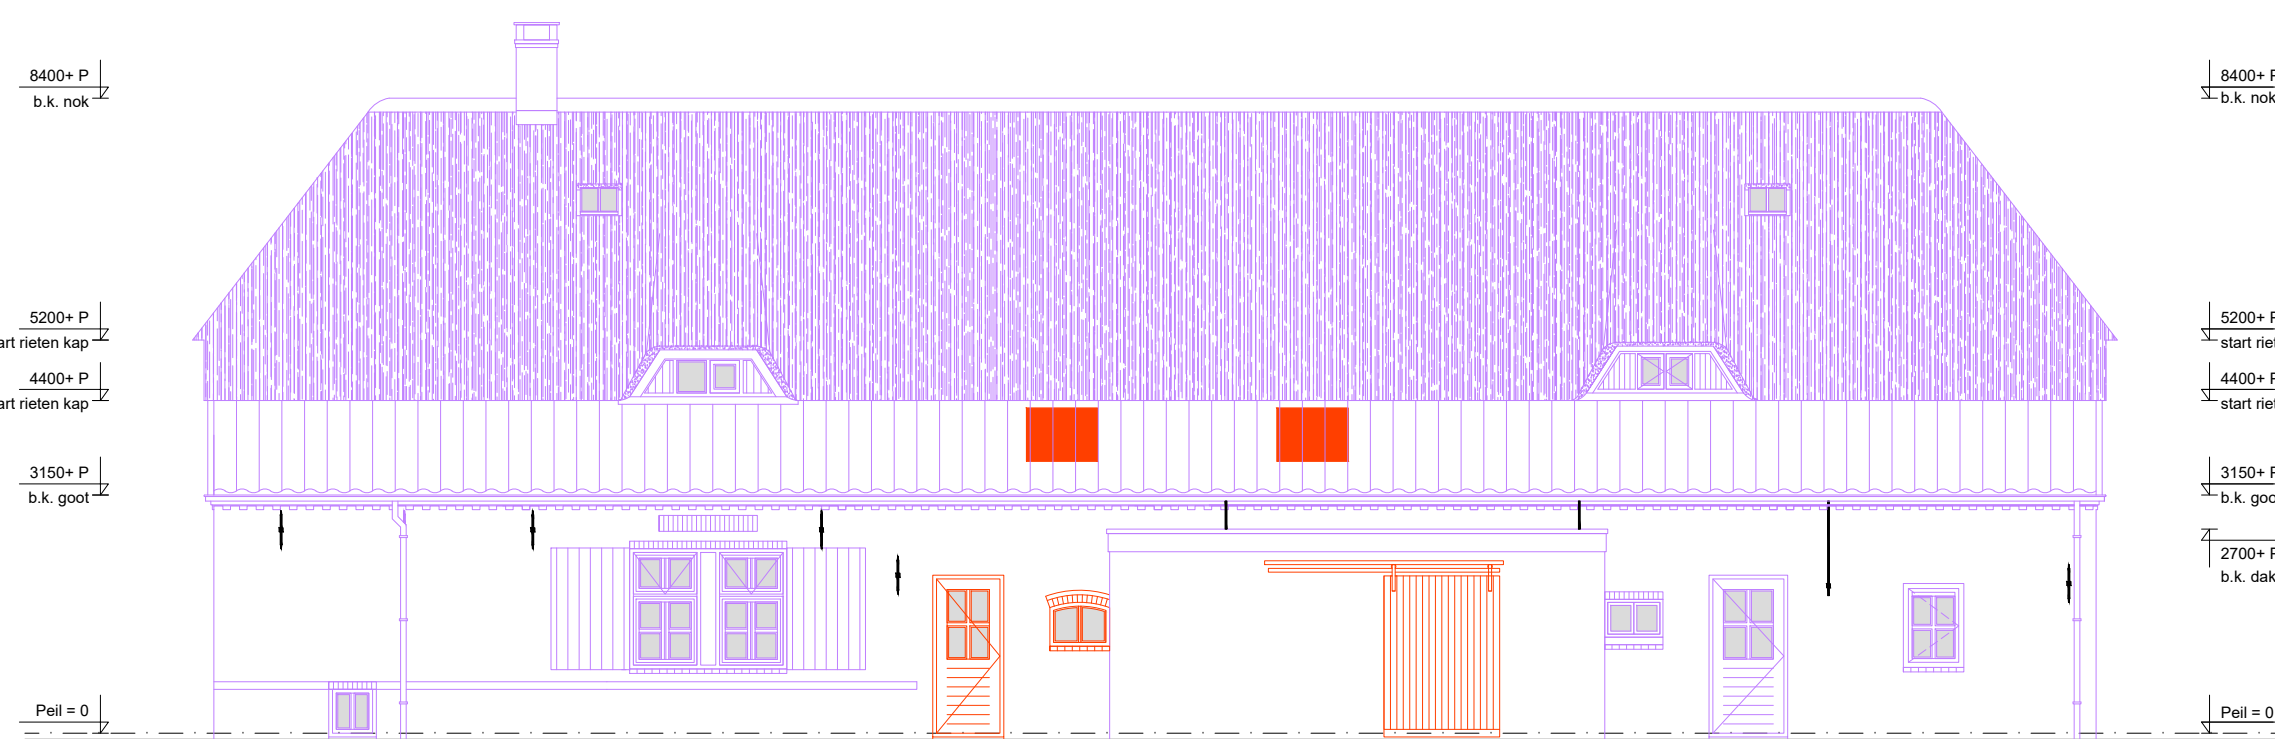


RECHTER ZIJGEVEL - slooptekening optie A
Fysiek te behouden bij renovatie
■ Te behouden
■ Mogelijk te behouden
■ Te amoveren



VOORGEVEL - renovatie

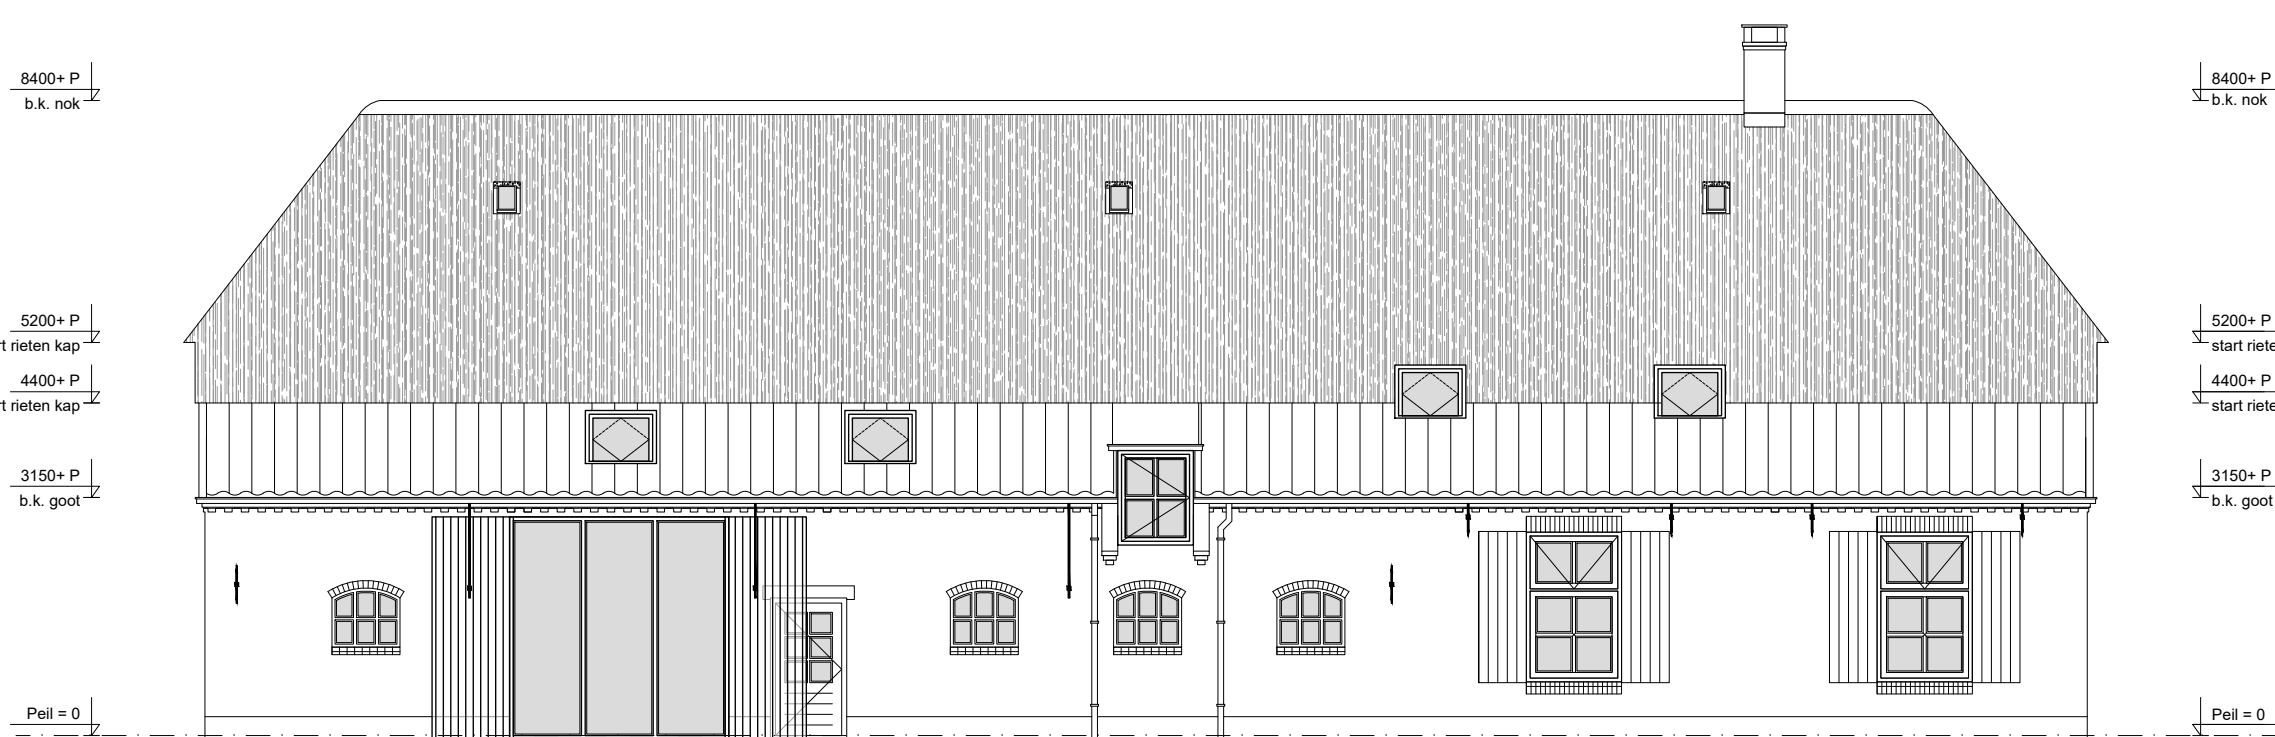

LINKER ZIJGEVEL - renovatie

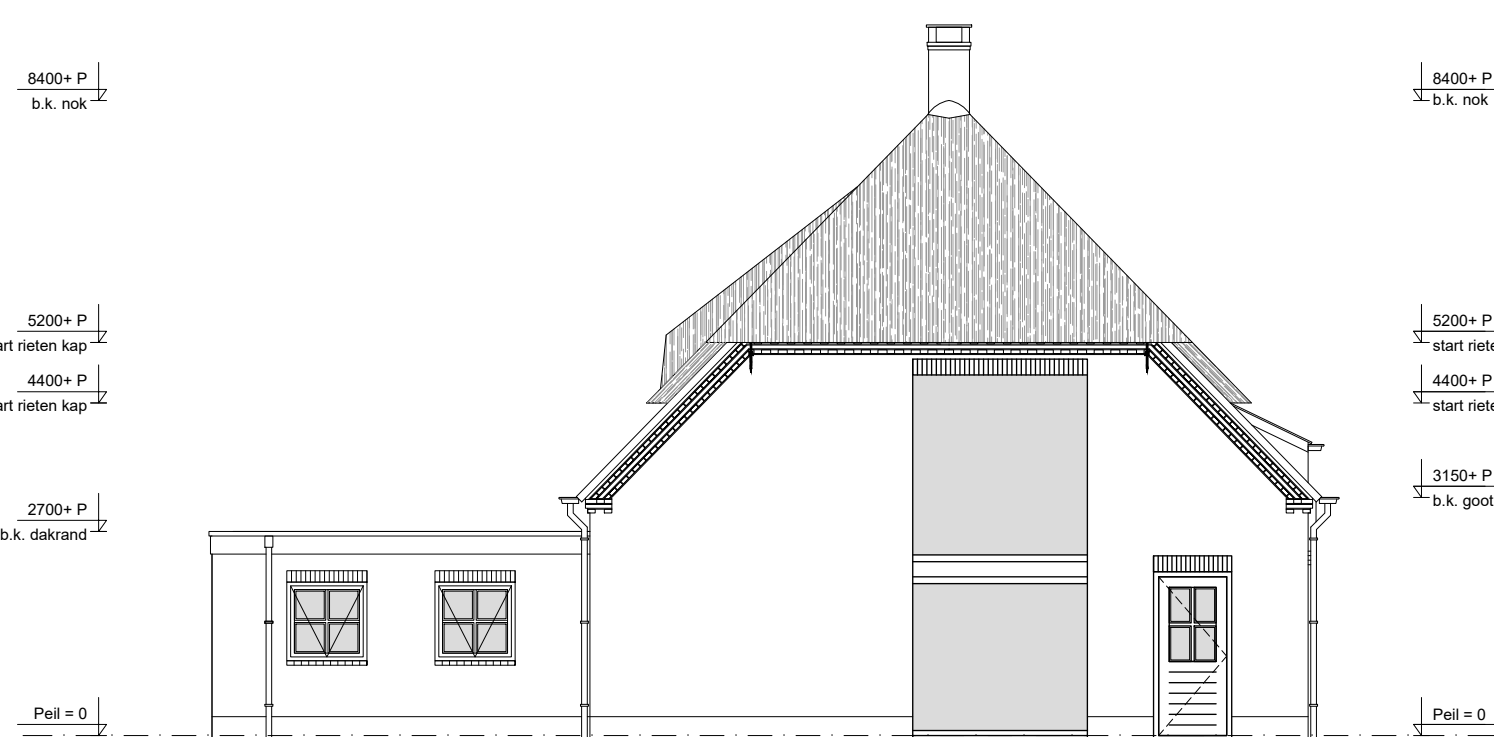

ACHTERGEVEL - renovatie



RECHTER ZIJGEVEL - renovatie optie A

OMSCHRIJVING WERKZAAMHEDEN:
~ Behoud cultuurhistorische waarden bij splitsing boerderij

AANVRAAG OMGEVINGSVERGUNNING

status: **SCHETSPLAN** tekeningnummer: **23.045-VO 01**
opdrachtgever: Heren M. van den Hurk en J. van den Hurk
correspondentieadres: Kasteellaan 2, 5384 TH, Heesch
onderwerp: Cultuurhistorische aanbeveling gevels
formaat: A0 (1188x841 mm)
schaal: 1:100
datum: 27-07-2023
gewijzigd A
gewijzigd B
gewijzigd C

JOAN VAN DEN HURK
GEWONENDE ADVIES & BEPLANNING
W: www.joanvandenhurk.nl KvK: 57913102
E: info@joanvandenhurk.nl T: 06 40 27 81 28