




VOORGEVEL - oorspronkelijke situatie

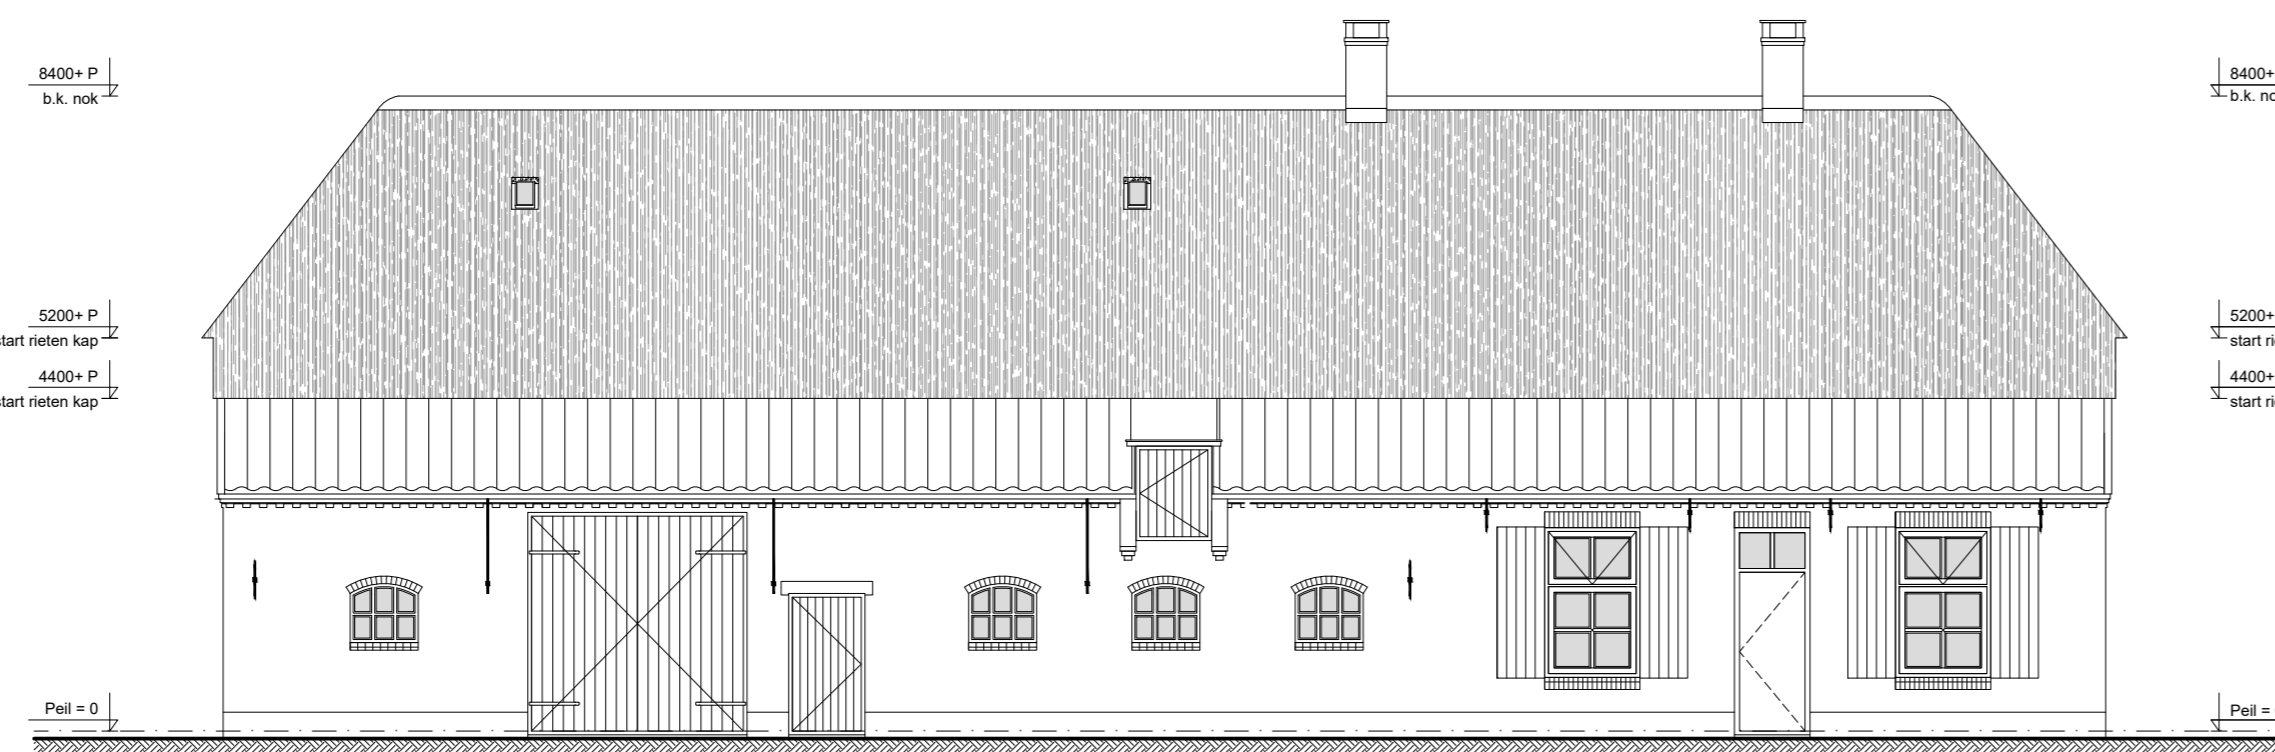

LINKER ZIJGEVEL - oorspronkelijke situatie

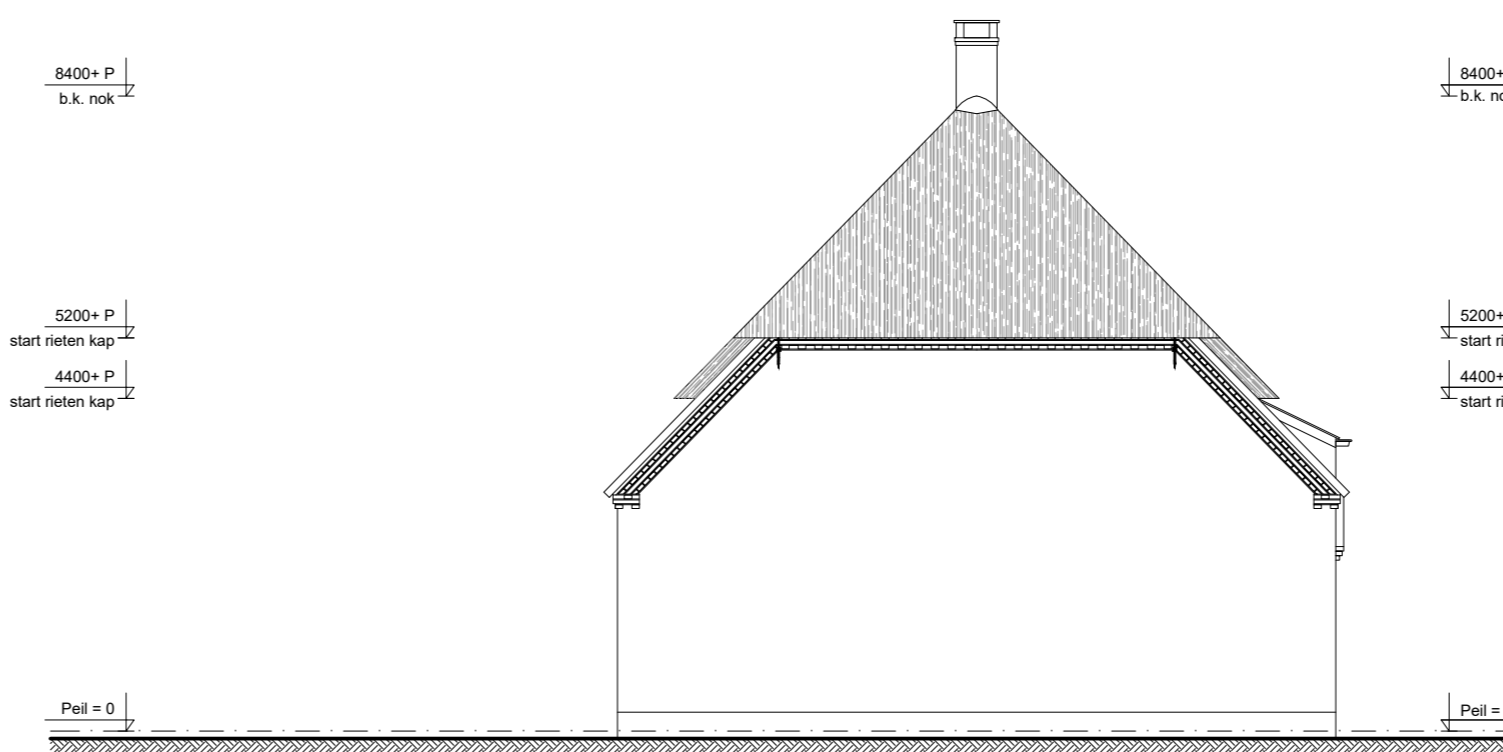


ACHTERGEVEL - oorspronkelijke situatie

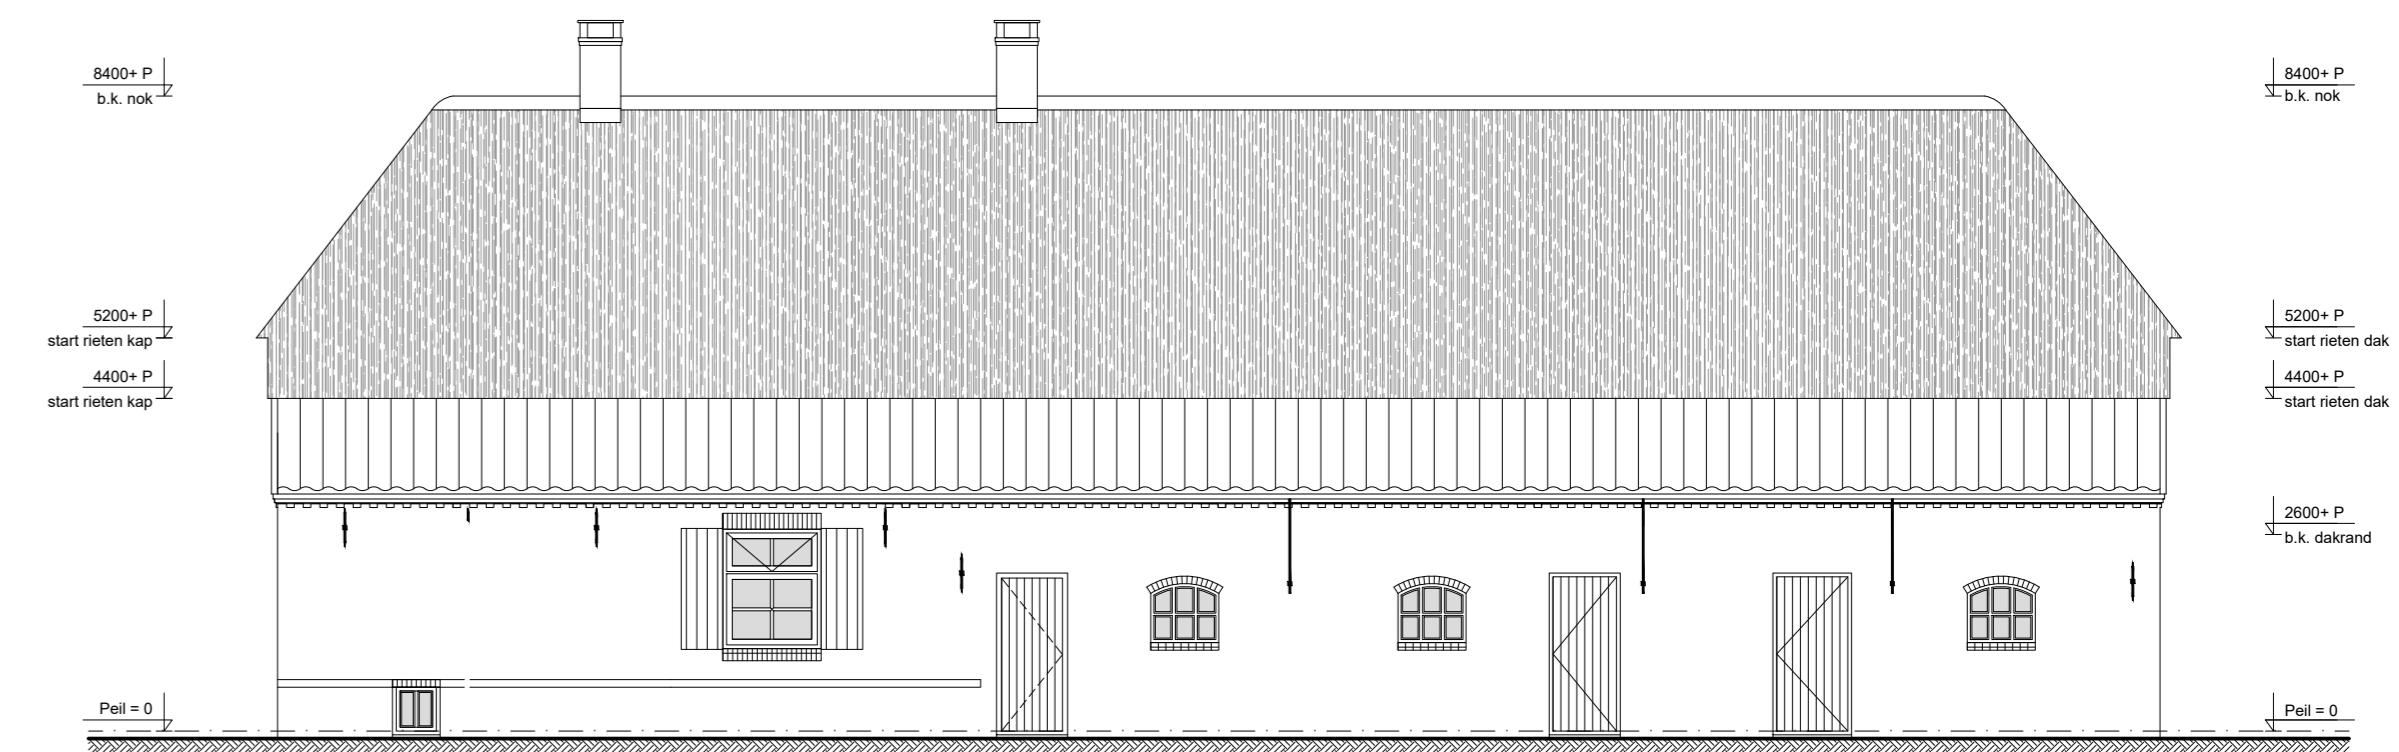


RECHTER ZIJGEVEL - oorspronkelijke situatie




VOORGEVEL - bestaande situatie

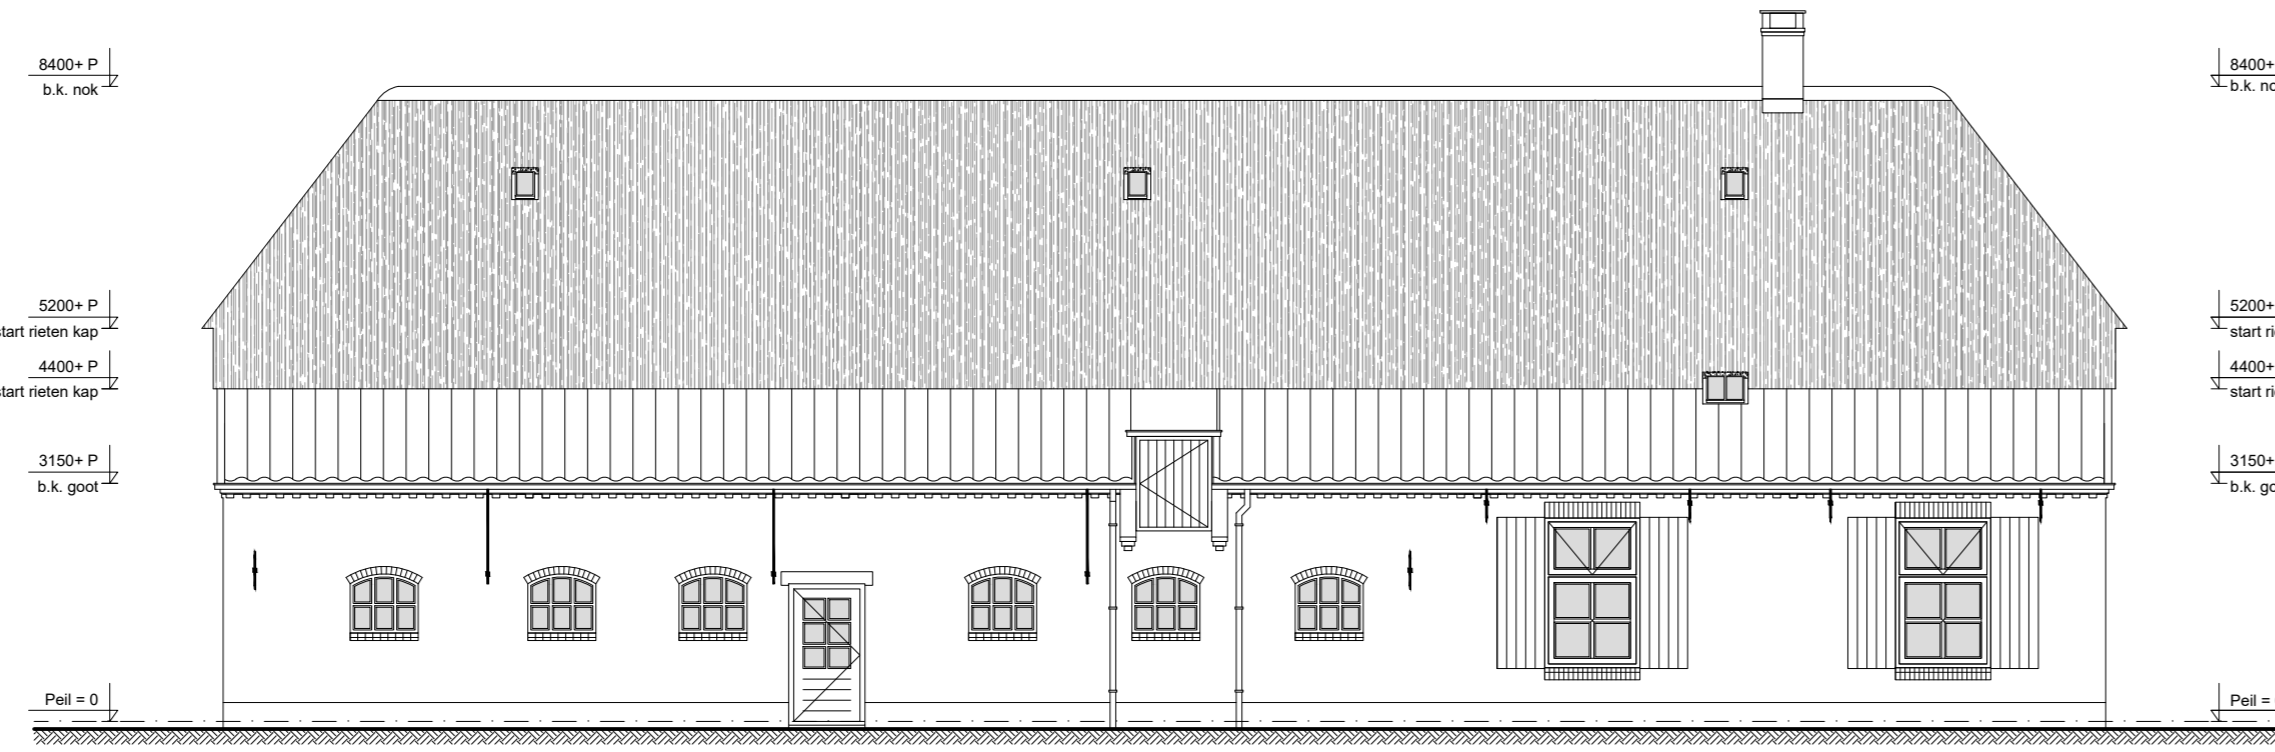


LINKER ZIJGEVEL - bestaande situatie

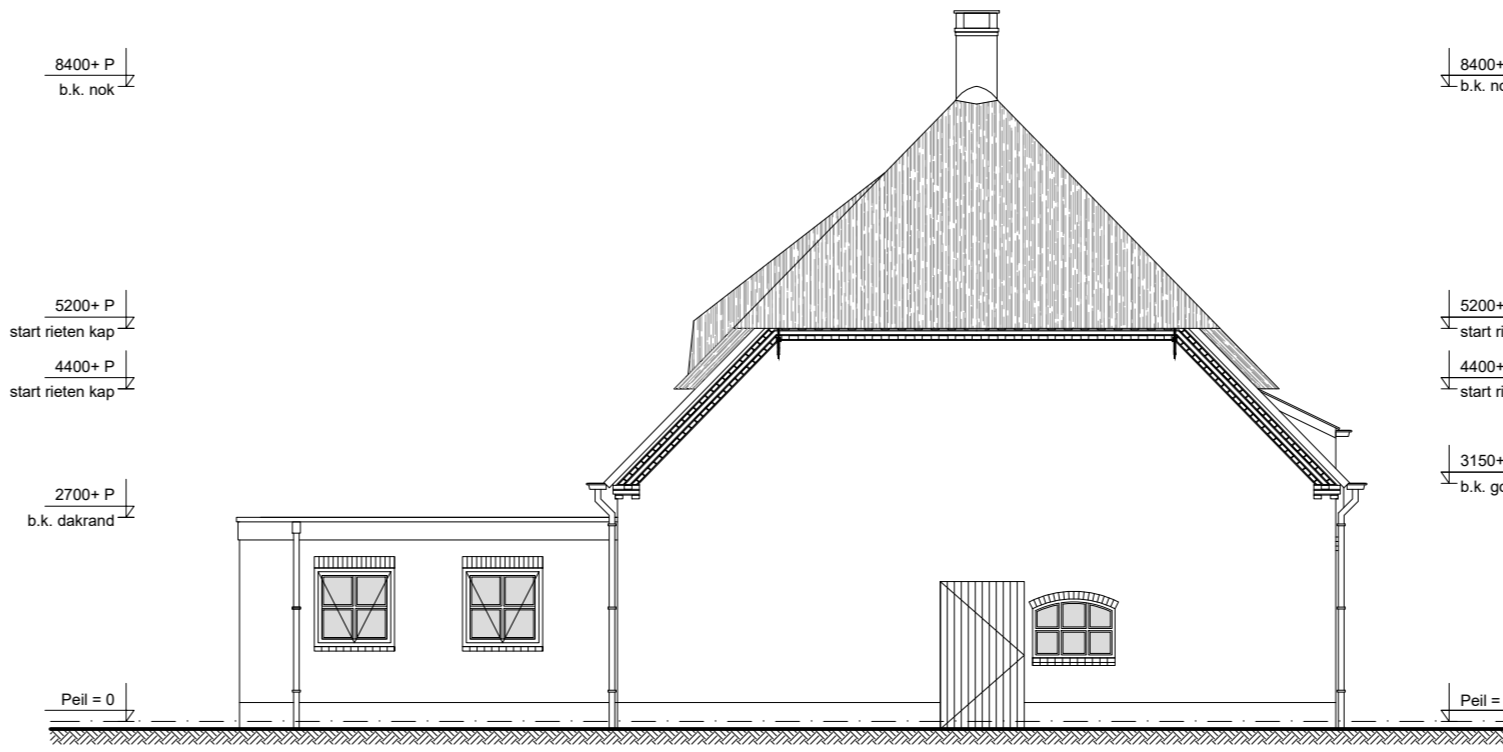


ACHTERGEVEL - bestaande situatie

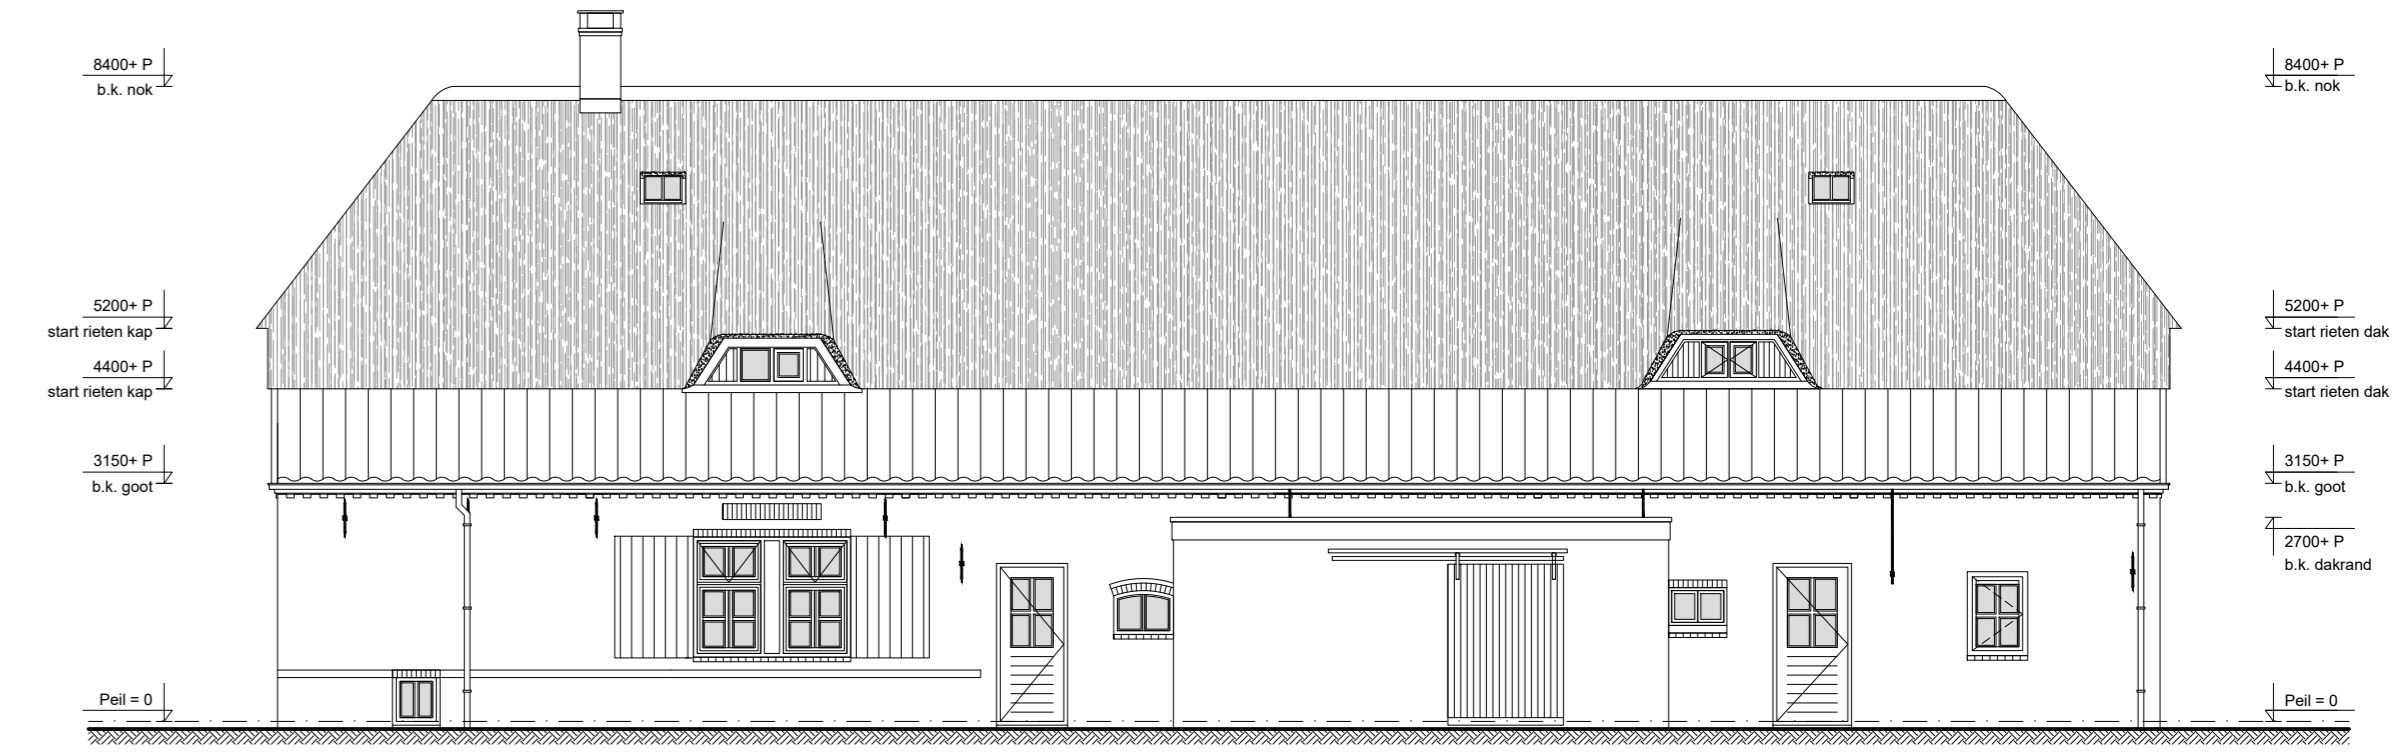


RECHTER ZIJGEVEL - bestaande situatie

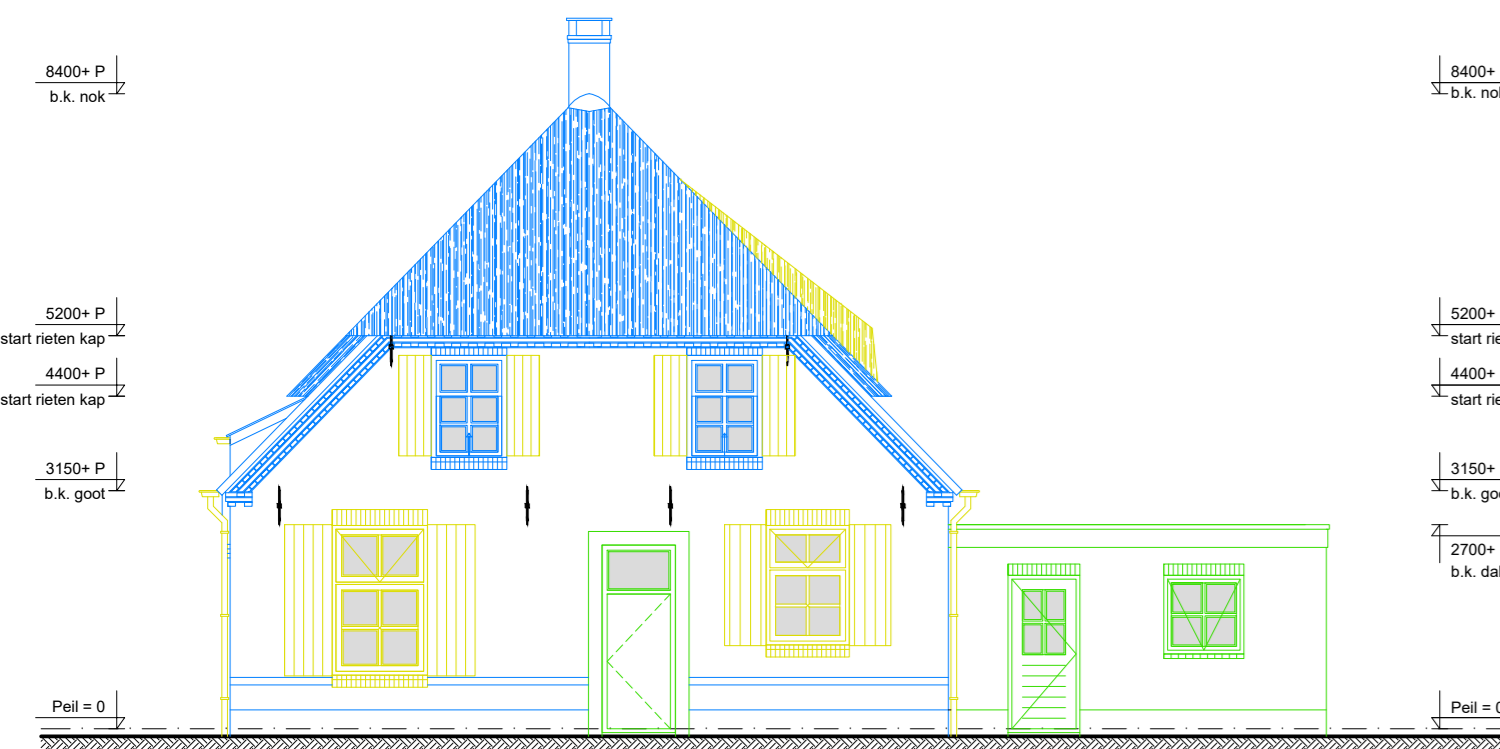


VOORGEVEL - waarderingstekening
 Cultuurhistorische waarde
 Hoog (blue)
 Postif (green)
 Indifferent (yellow)

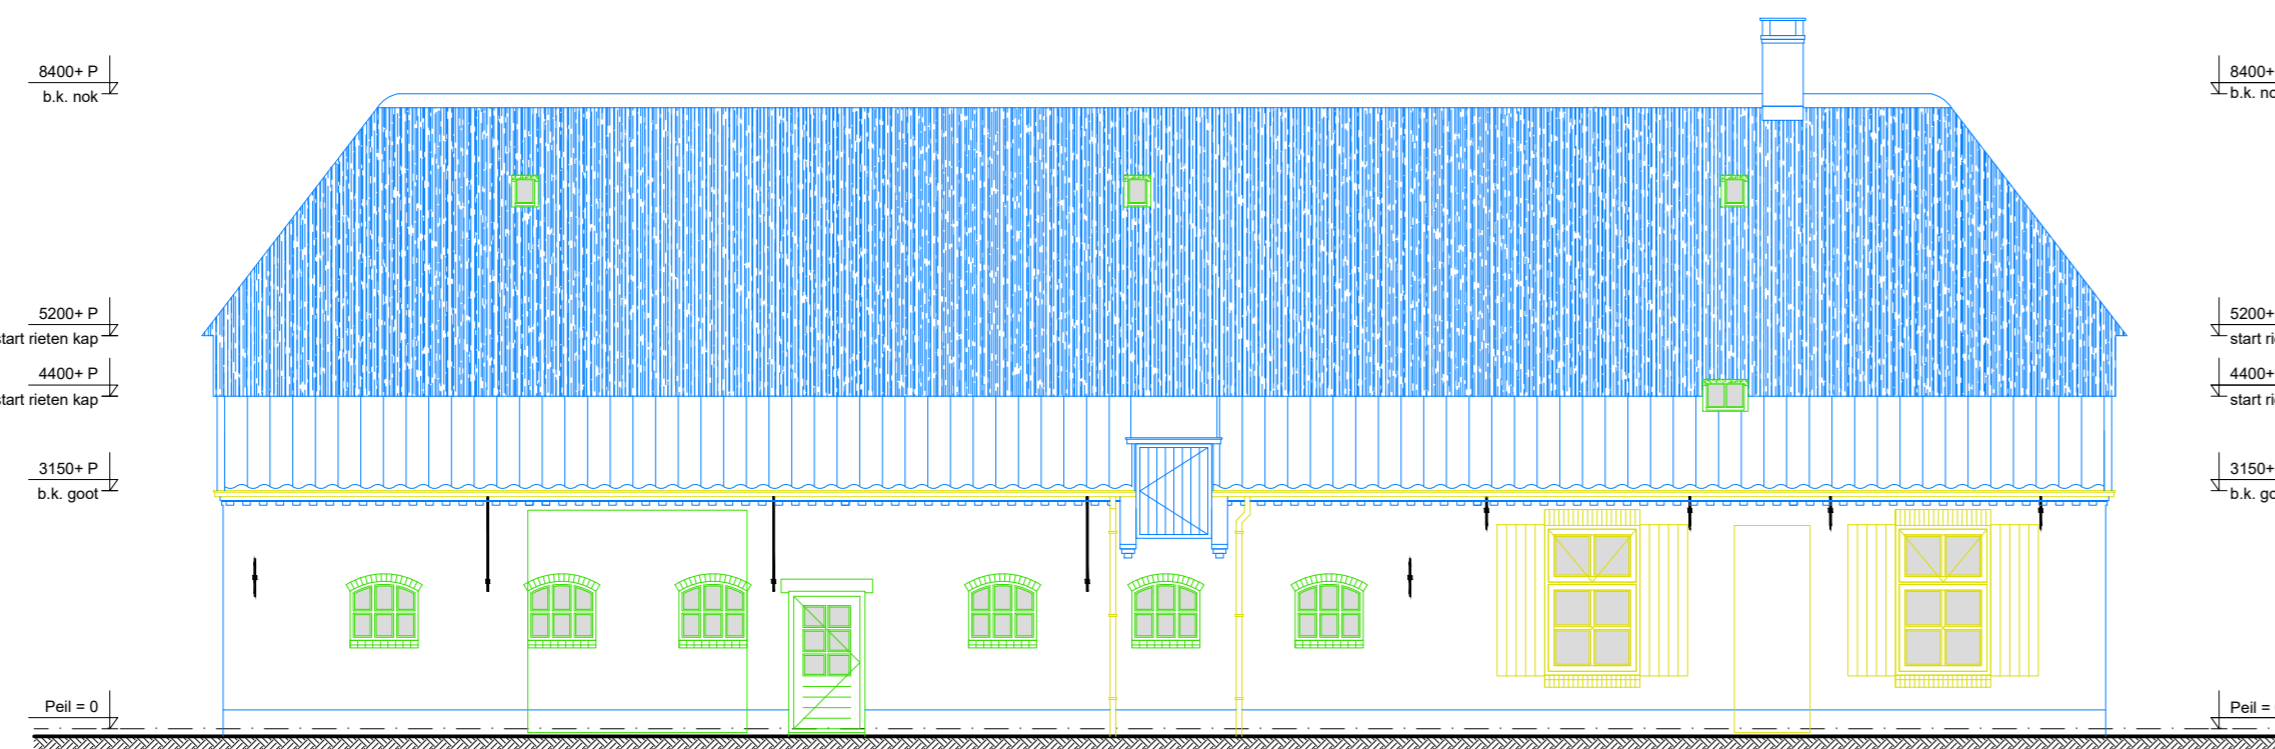


LINKER ZIJGEVEL - waarderingstekening
 Cultuurhistorische waarde
 Hoog (blue)
 Postif (green)
 Indifferent (yellow)

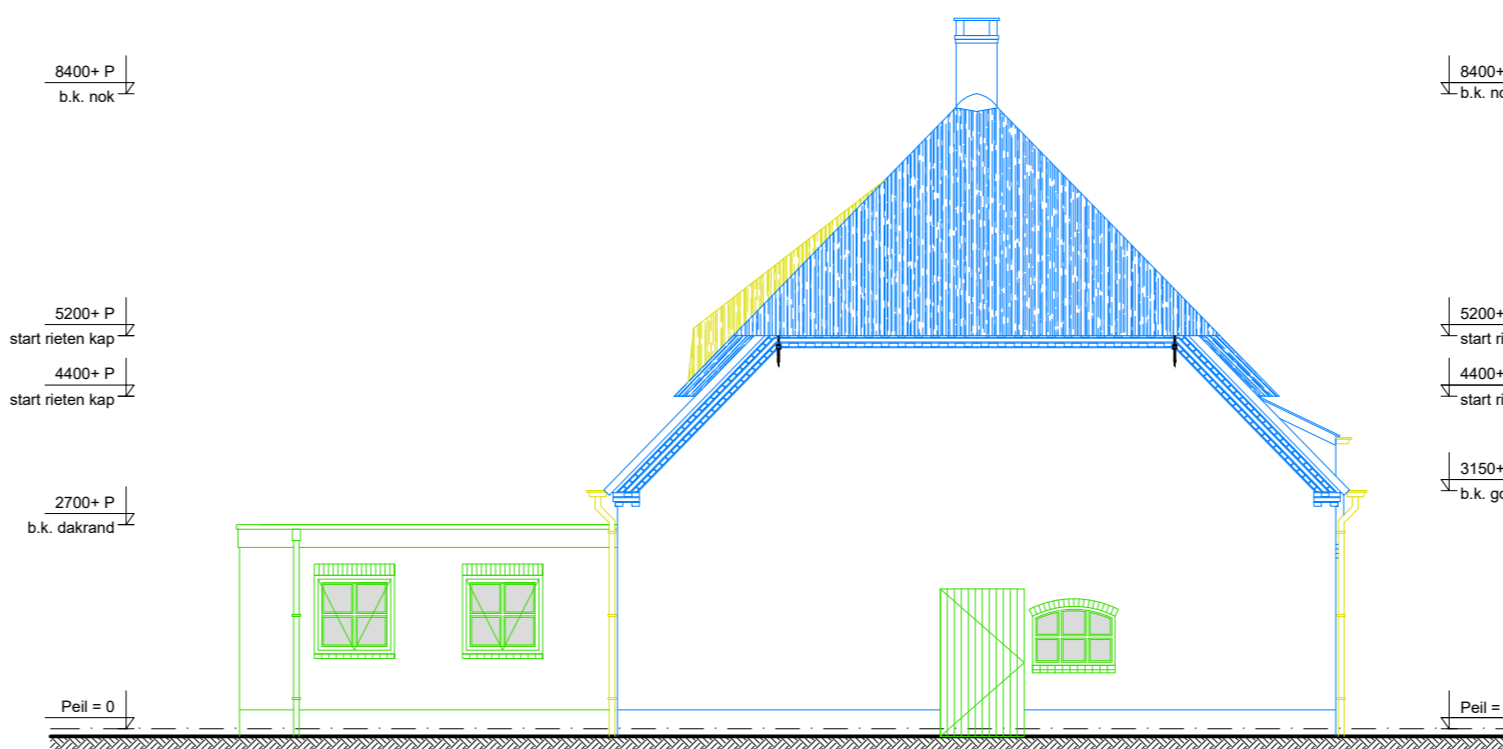

ACHTERGEVEL - waarderingstekening
 Cultuurhistorische waarde
 Hoog (blue)
 Postif (green)
 Indifferent (yellow)

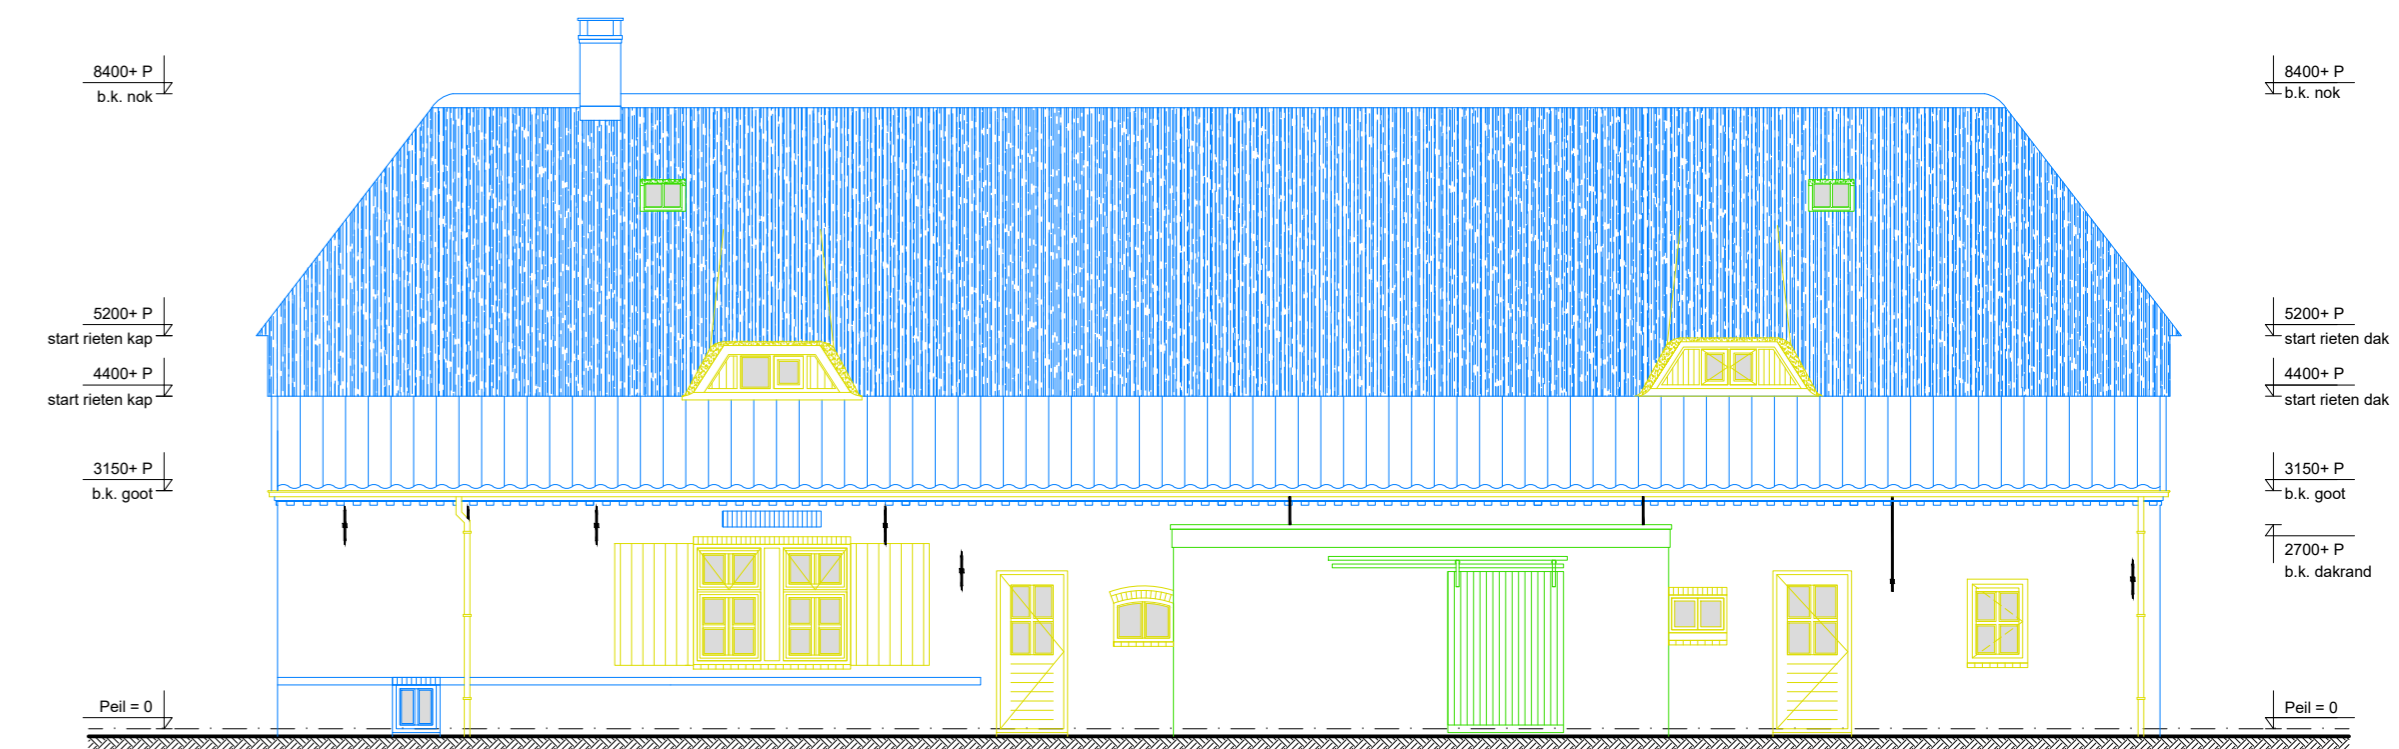


RECHTER ZIJGEVEL - waarderingstekening
 Cultuurhistorische waarde
 Hoog (blue)
 Postif (green)
 Indifferent (yellow)

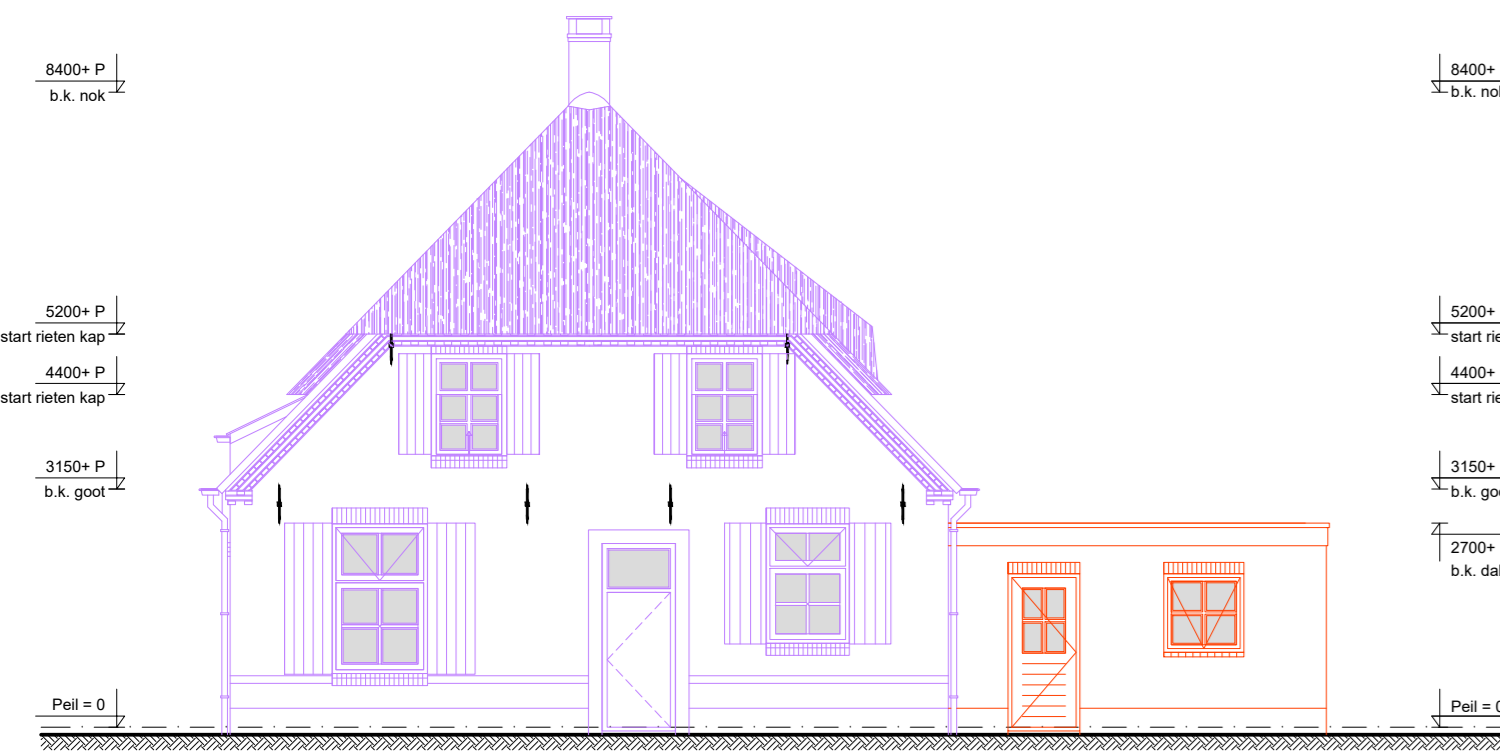


VOORGEVEL - slooptekening
 Fysiek te behouden bij renovatie (purple)
 Te behouden (blue)
 Mogelijk te behouden (green)
 Te amoveren (red)



LINKER ZIJGEVEL - slooptekening
 Fysiek te behouden bij renovatie (purple)
 Te behouden (blue)
 Mogelijk te behouden (green)
 Te amoveren (red)

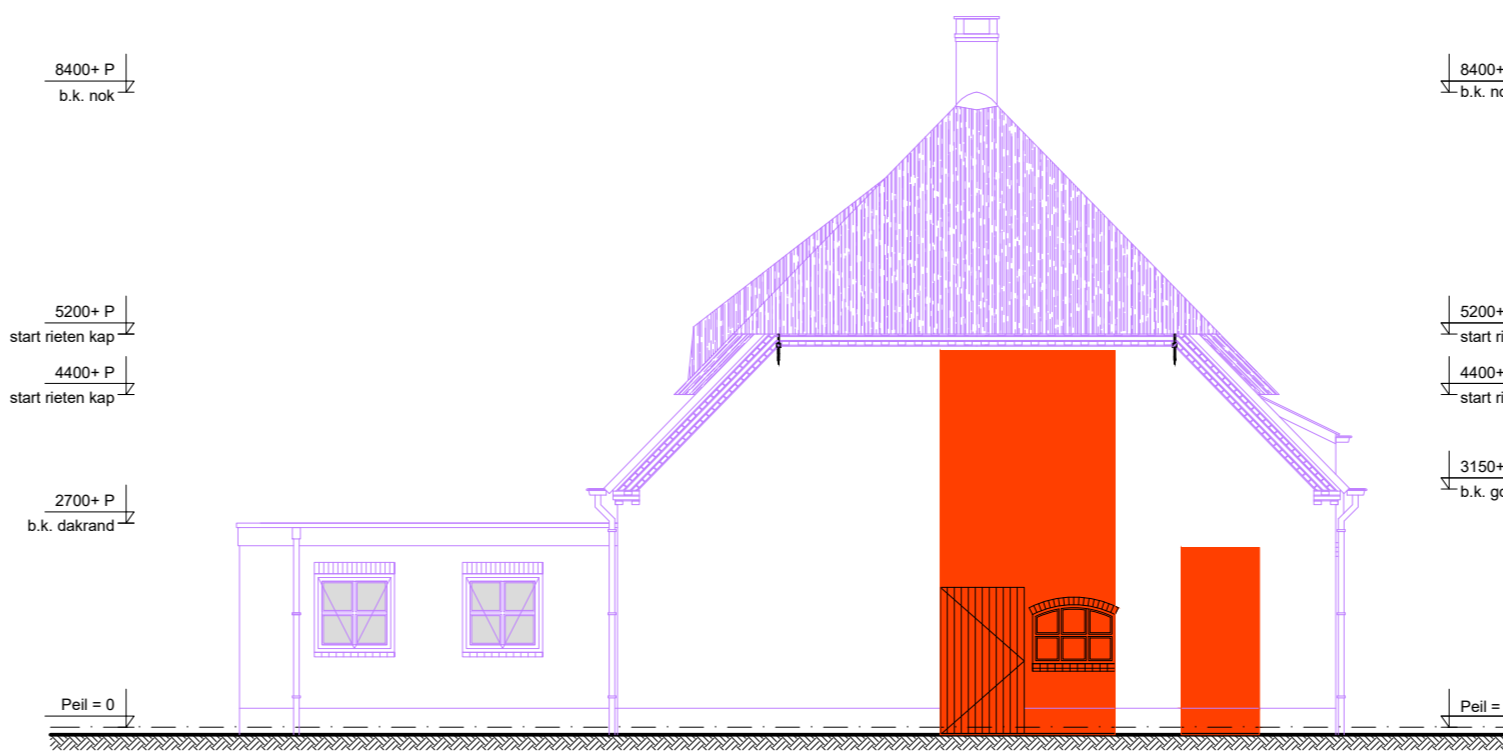

ACHTERGEVEL - slooptekening
 Fysiek te behouden bij renovatie (purple)
 Te behouden (blue)
 Mogelijk te behouden (green)
 Te amoveren (red)

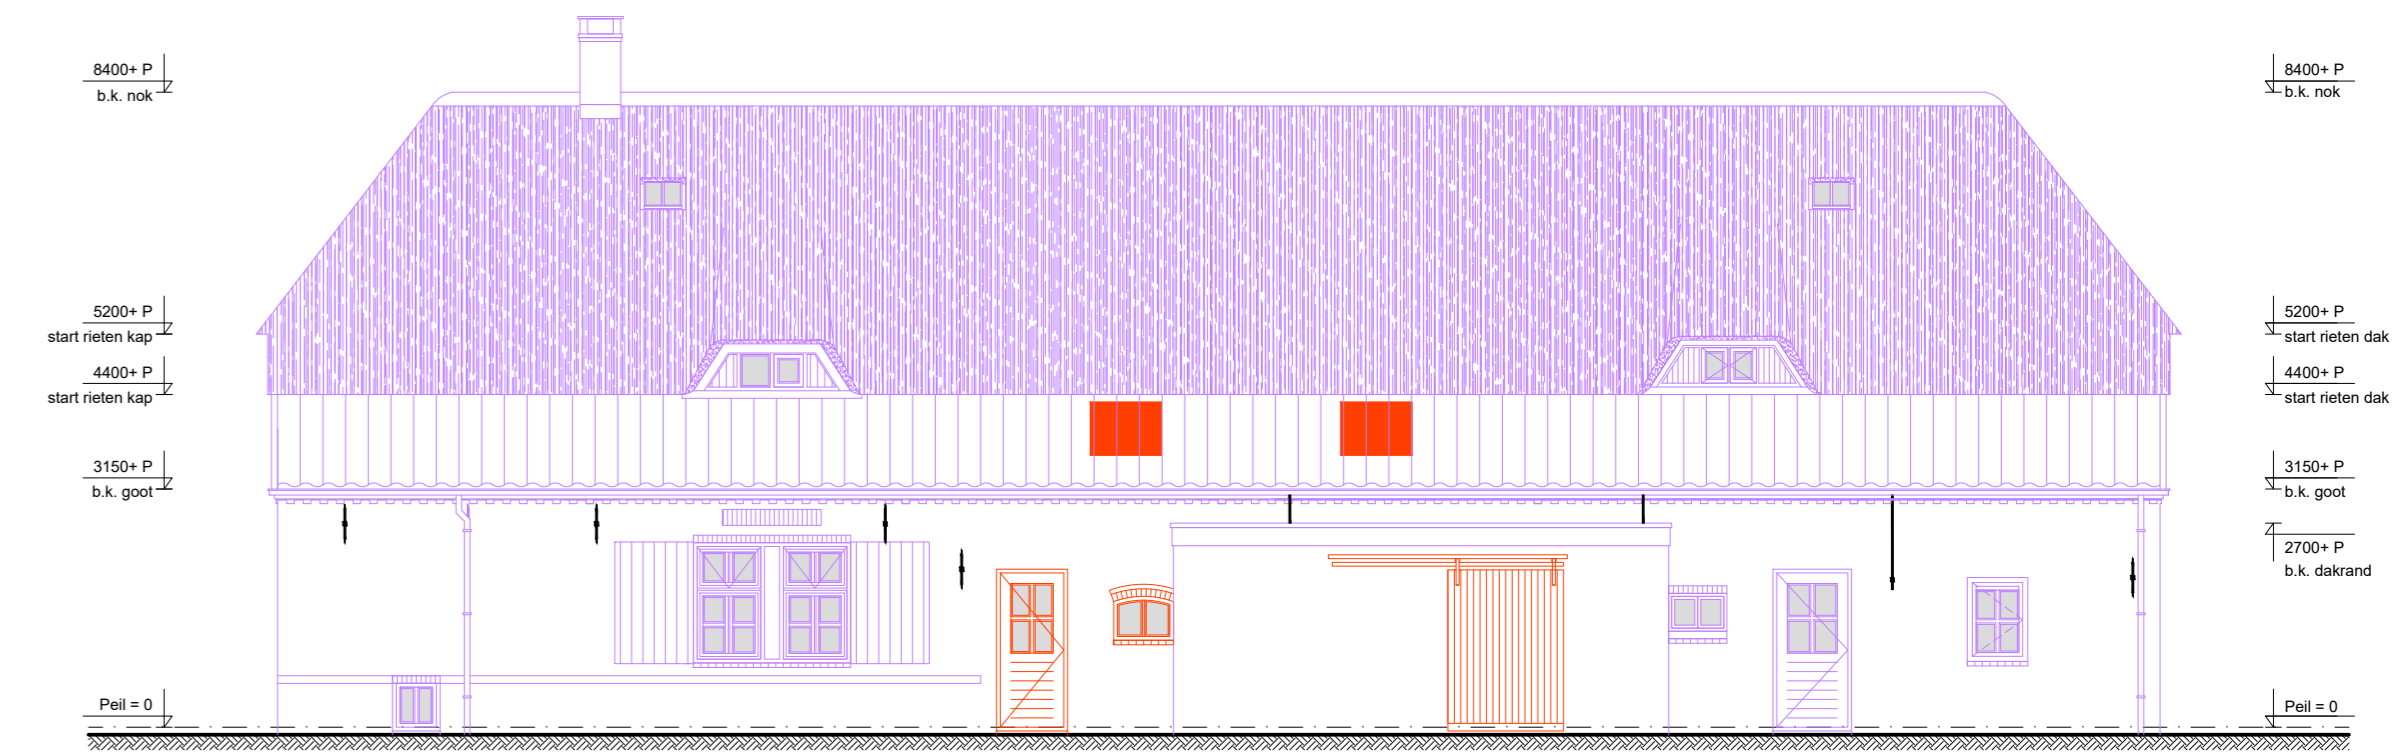


RECHTER ZIJGEVEL - slooptekening optie A
 Fysiek te behouden bij renovatie (purple)
 Te behouden (blue)
 Mogelijk te behouden (green)
 Te amoveren (red)



VOORGEVEL - renovatie



LINKER ZIJGEVEL - renovatie

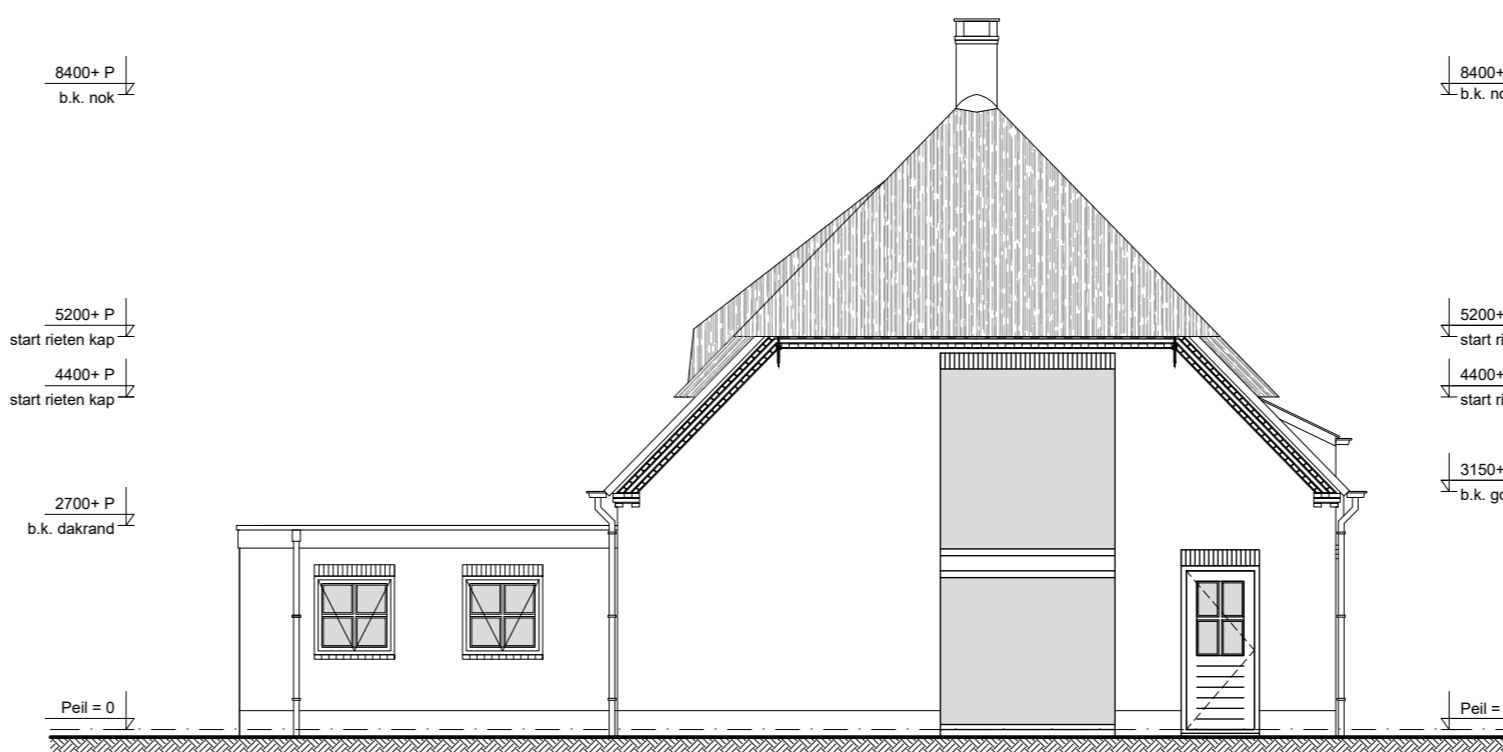

ACHTERGEVEL - renovatie



RECHTER ZIJGEVEL - renovatie optie A

OMSCHRIJVING WERKZAAMHEDEN:
 - Behoud cultuurhistorische waarden bij splitsing boerderij

AANVRAAG OMGEVINGSVERGUNNING

status: **SCHETSPLAN** tekeningnummer: **23.045-VO 01**
 opdrachtgever: Heren M. van den Hurk en J. van den Hurk
 correspondentieadres: Kasteellaan 2, 5384 TH, Heesch
 onderwerp: Cultuurhistorische aanbeveling gevels
 formaat: A0 (1188x841 mm)
 schaal: 1:100
 datum: 27-07-2023
 gewijzigd A
 gewijzigd B
 gewijzigd C

JOAN VAN DEN HURK W: www.joanvandenhurk.nl KvK: 57913102
 ARCHITECTEN BUREAU E: info@joanvandenhurk.nl T: 06 40 27 81 28