
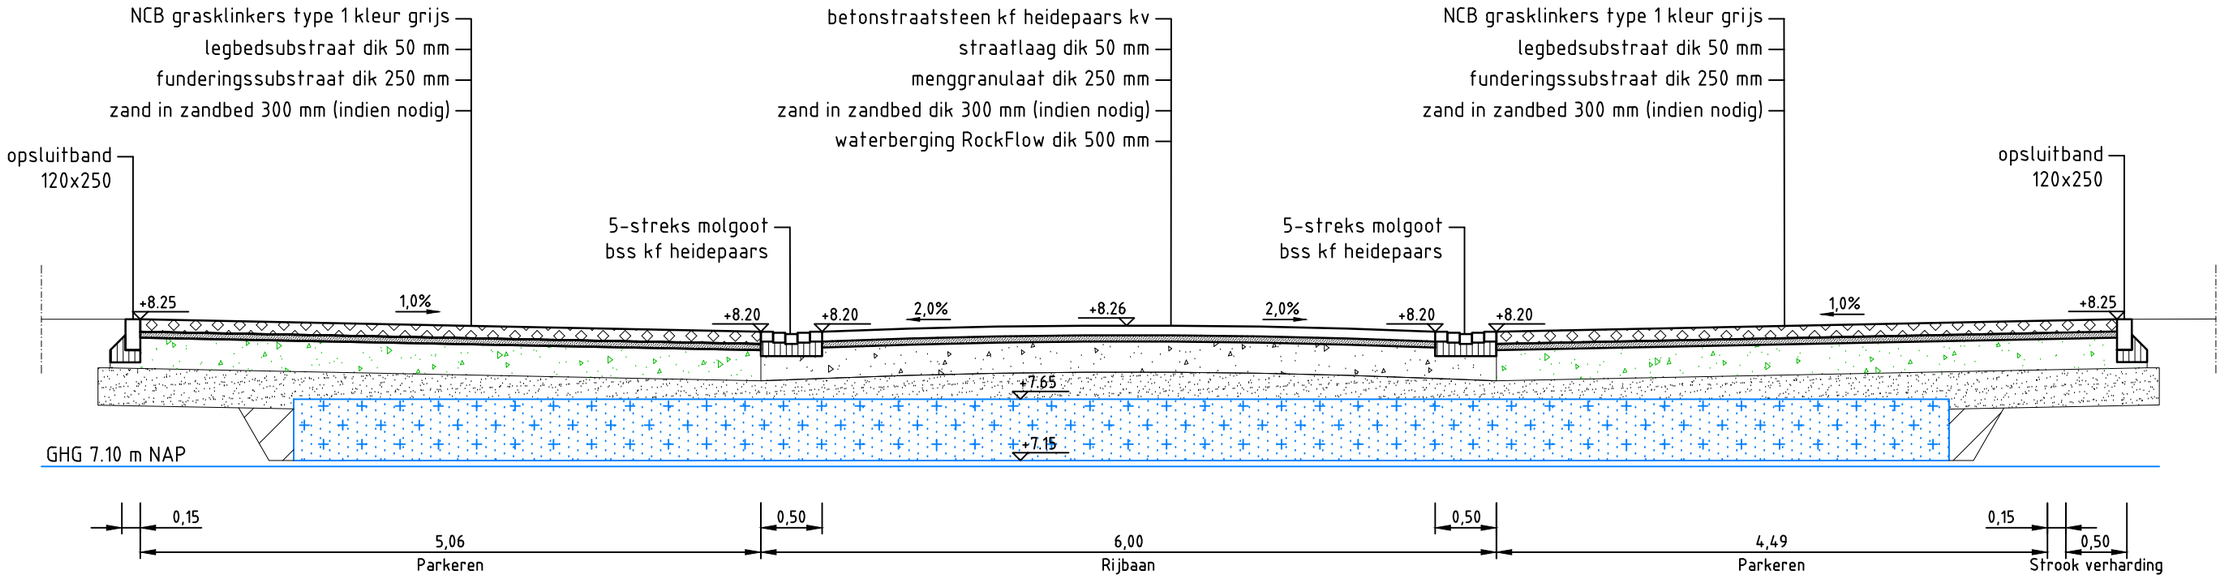


Dwarsprofiel A-A
Schaal 1:50

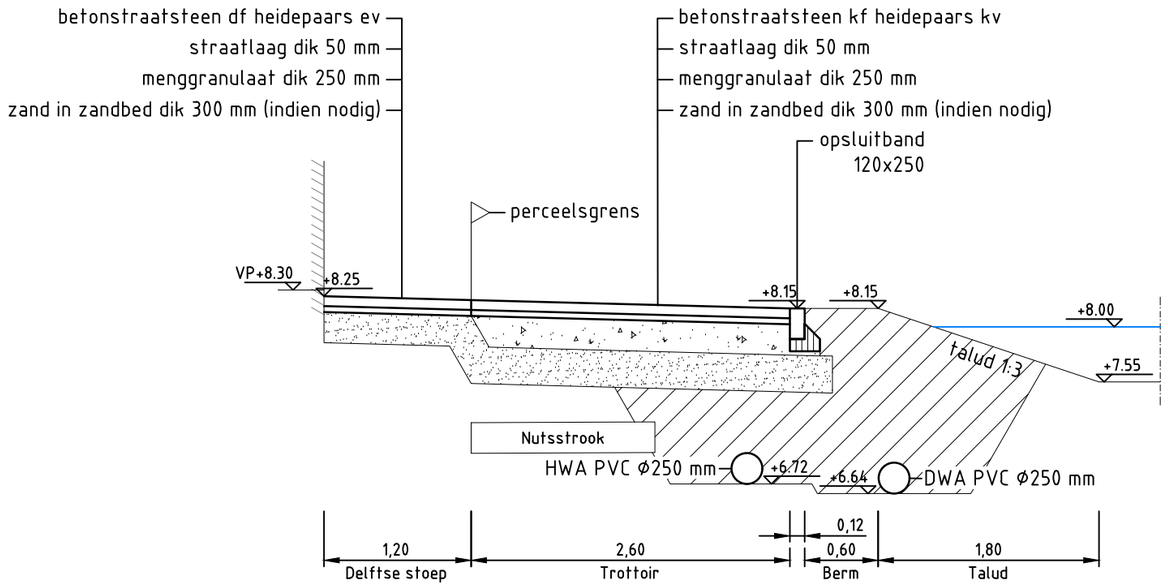

Dwarsprofiel B-B
Schaal 1:50

Project:	Bouwplan AA-brugstraat Heeswijk-Dinther
Opdrachtgever:	Hendriks Coppelmans

GRASVELD CIVIELE TECHNIEK

Grasveld Civiele Techniek B.V.
Rijakkerweg 5a
5741 RR Beek en Donk
tel. 0492 - 468219
www.grasveldct.nl
info@grasveldct.nl

Onderdeel: Profielen

Getekend:	RSw	Schaal:	1:50	Fase: DO	
Goedgekeurd:	MGr	Formaat:	A3	Versie:	Av3
Projectnummer:	G275-019	Tekening:	03 van 03		
Datum:	31-08-2026	Doc.:	G275019 - DO		