



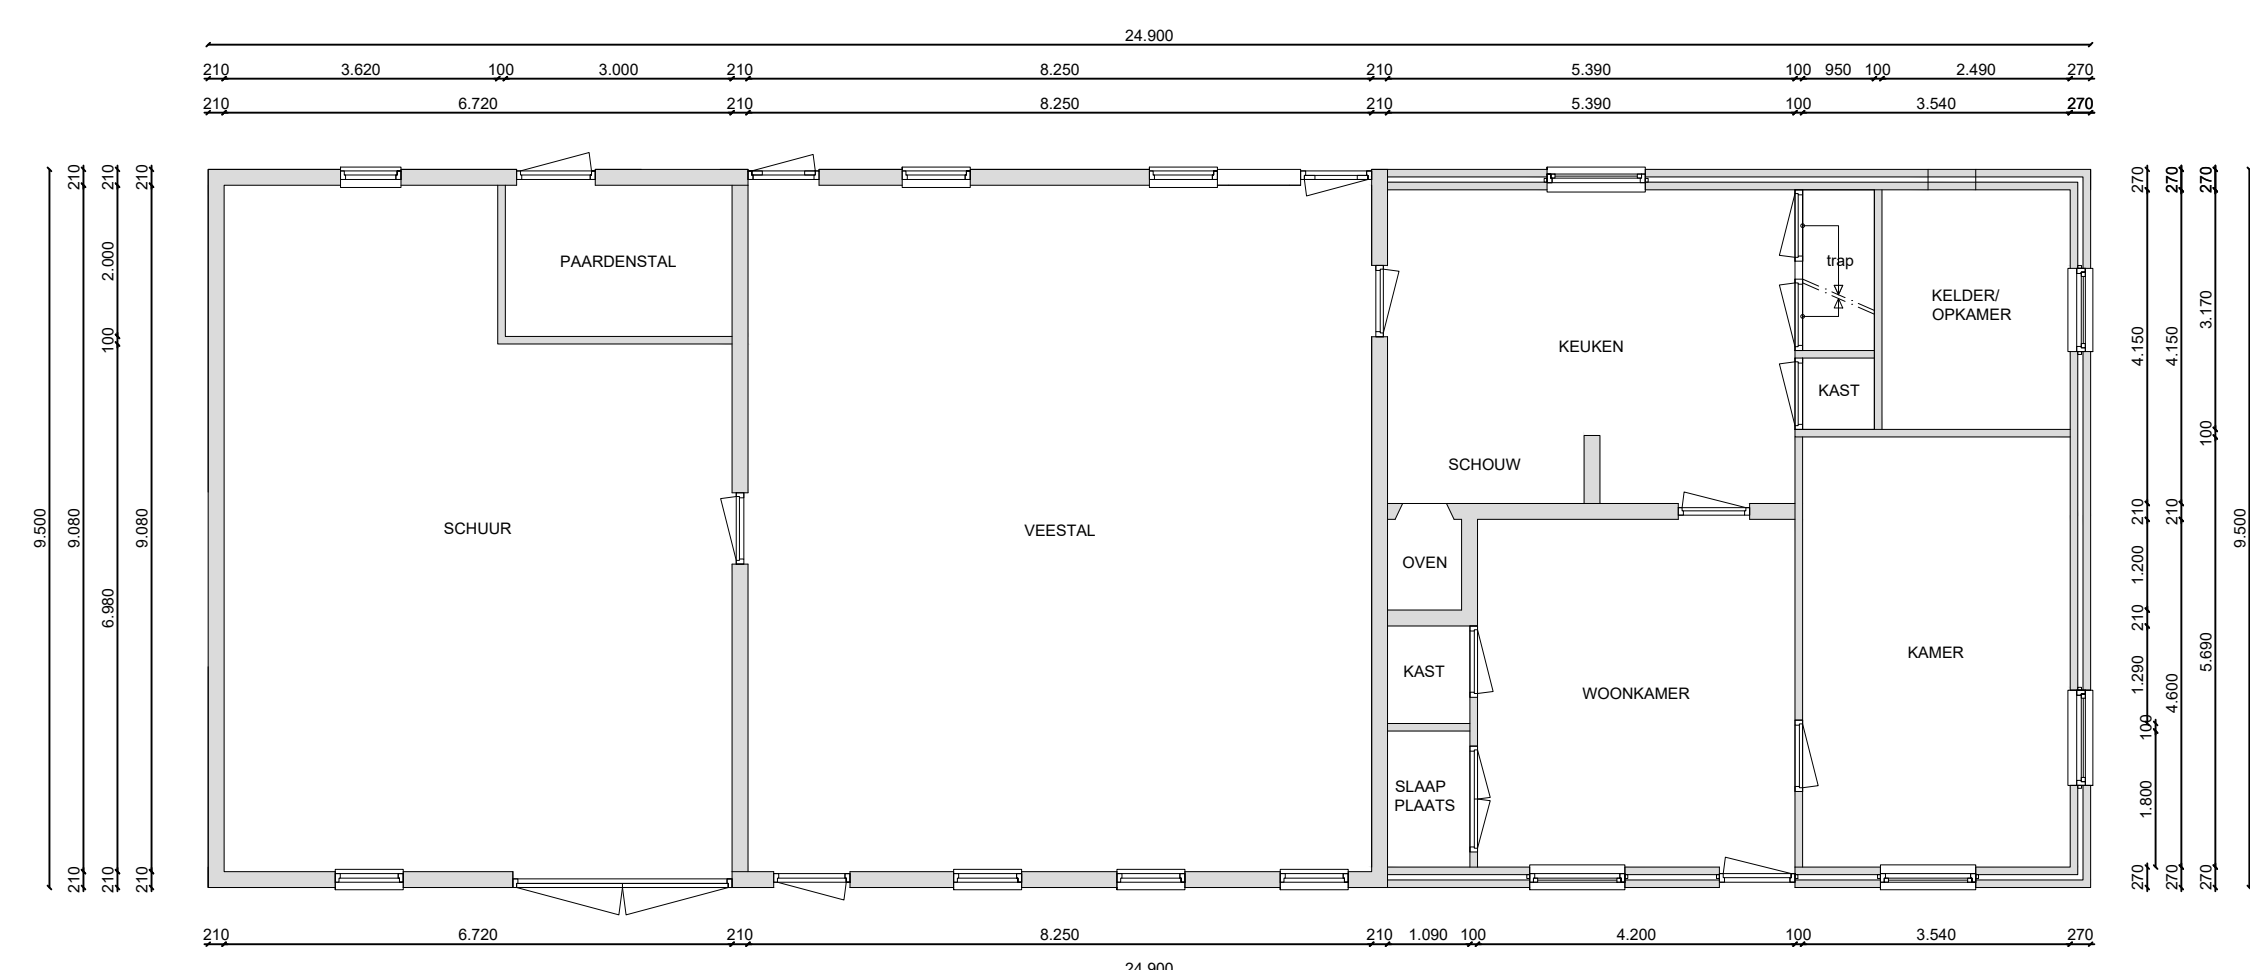

BEGANE GROND - oorspronkelijke situatie 1932




BEGANE GROND - bestaande situatie

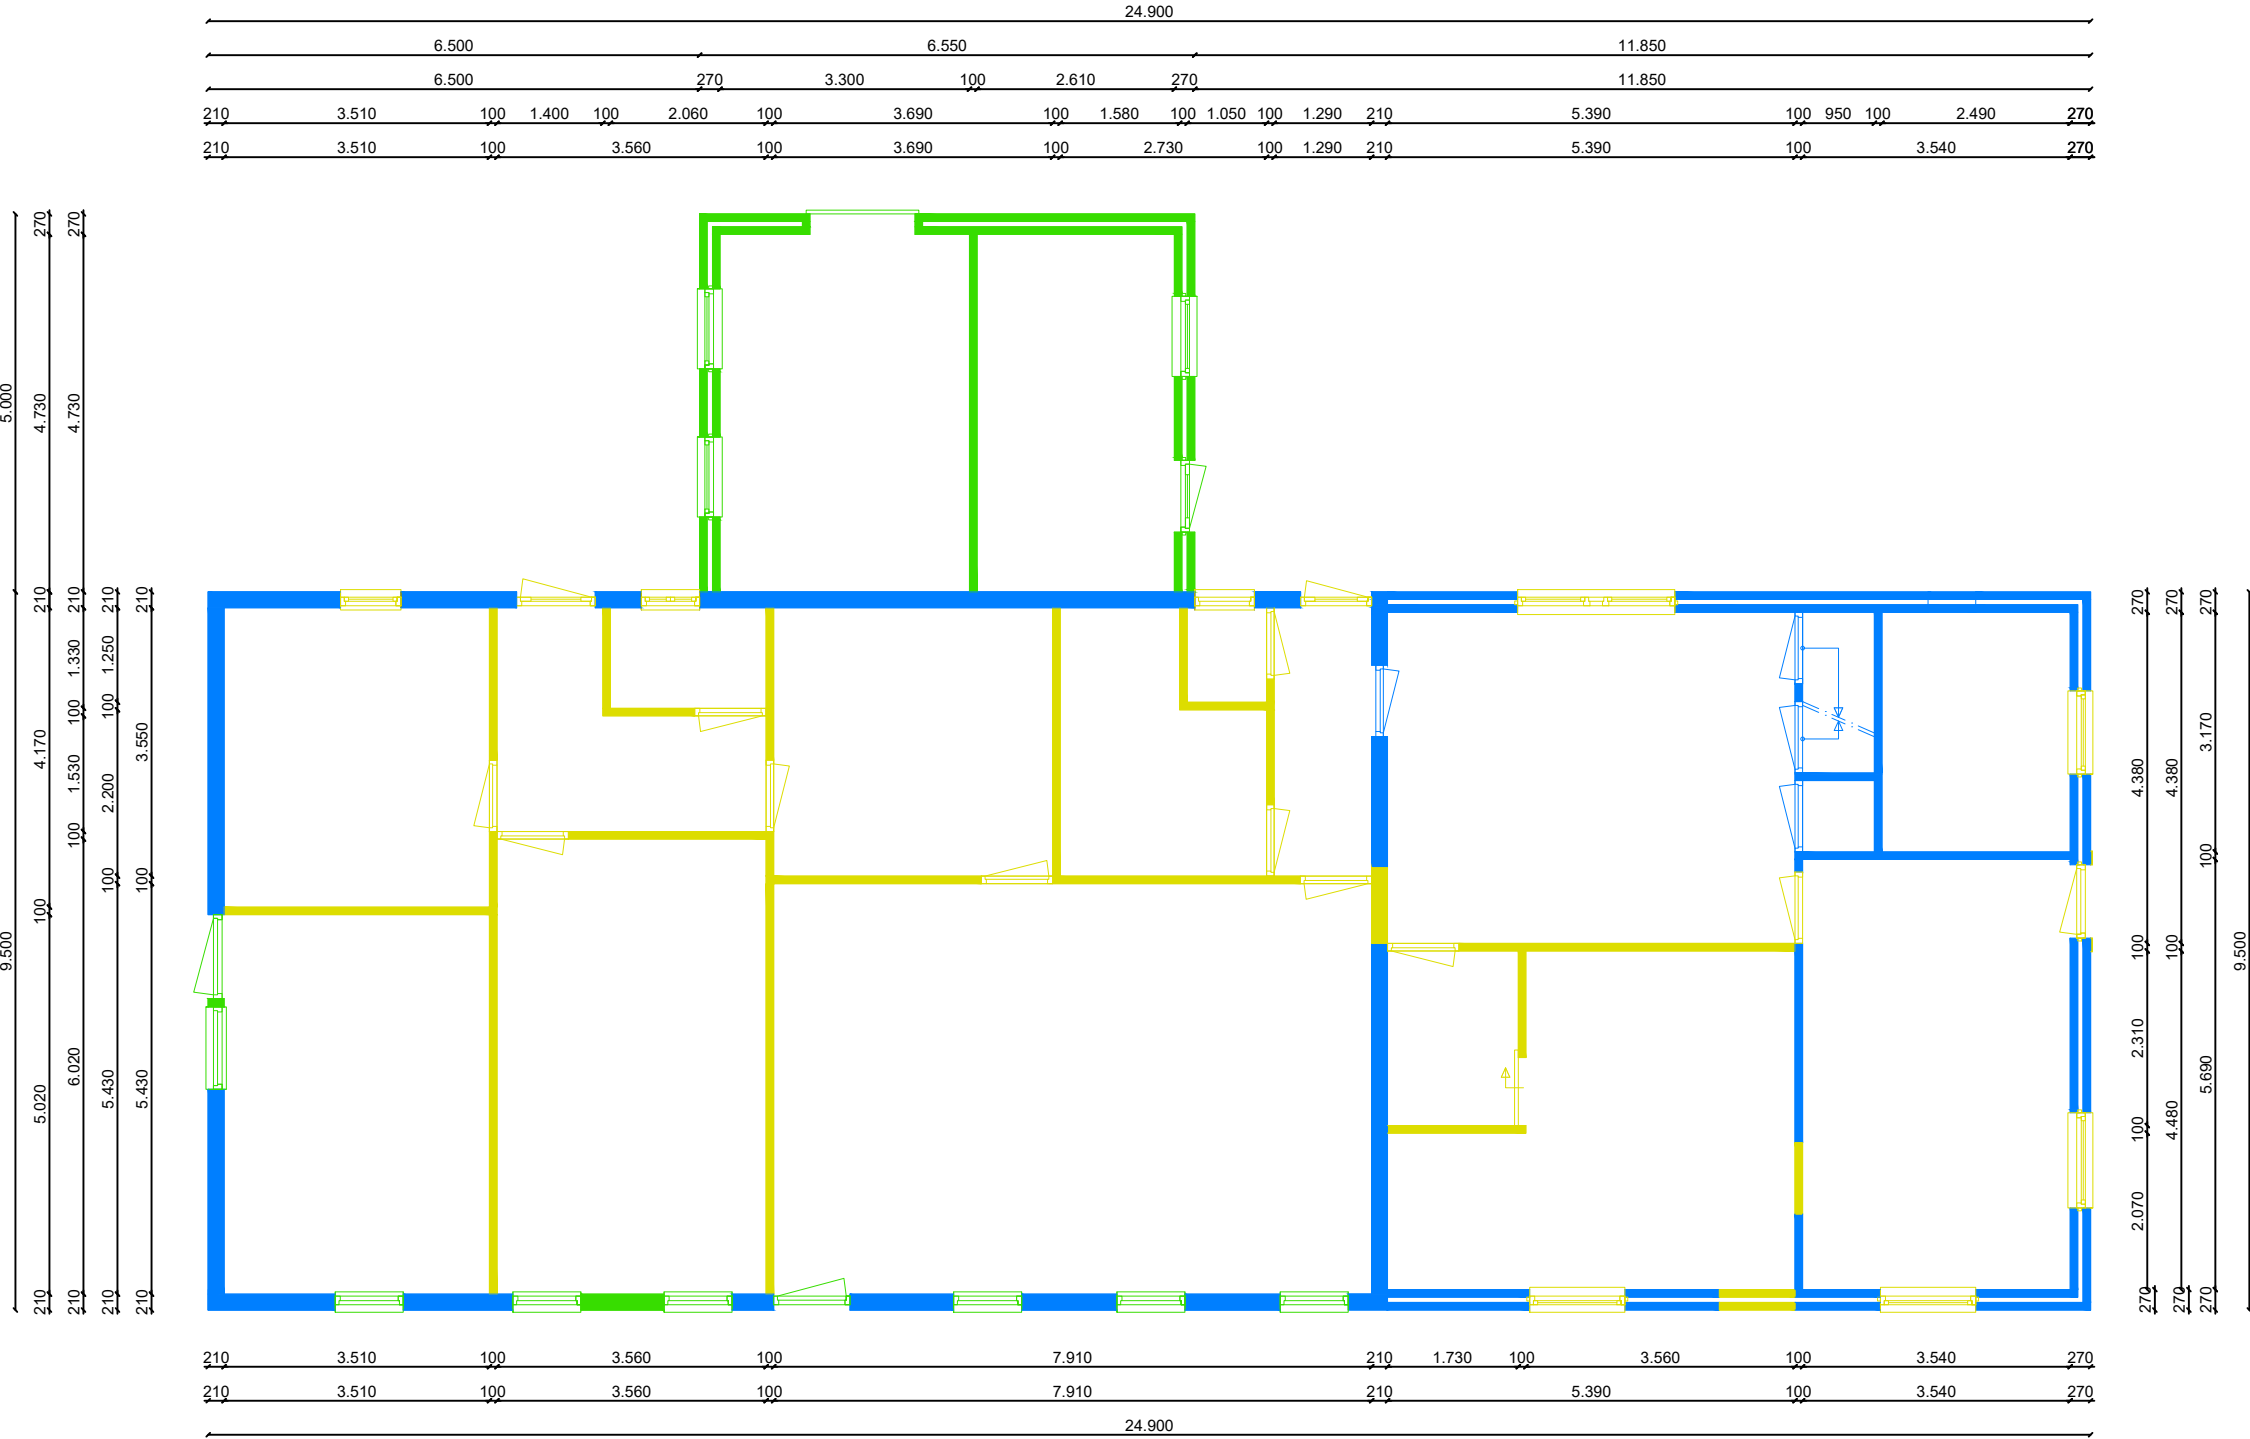


BEGANE GROND - waarderingstekening




BEGANE GROND - slooptekening optie A

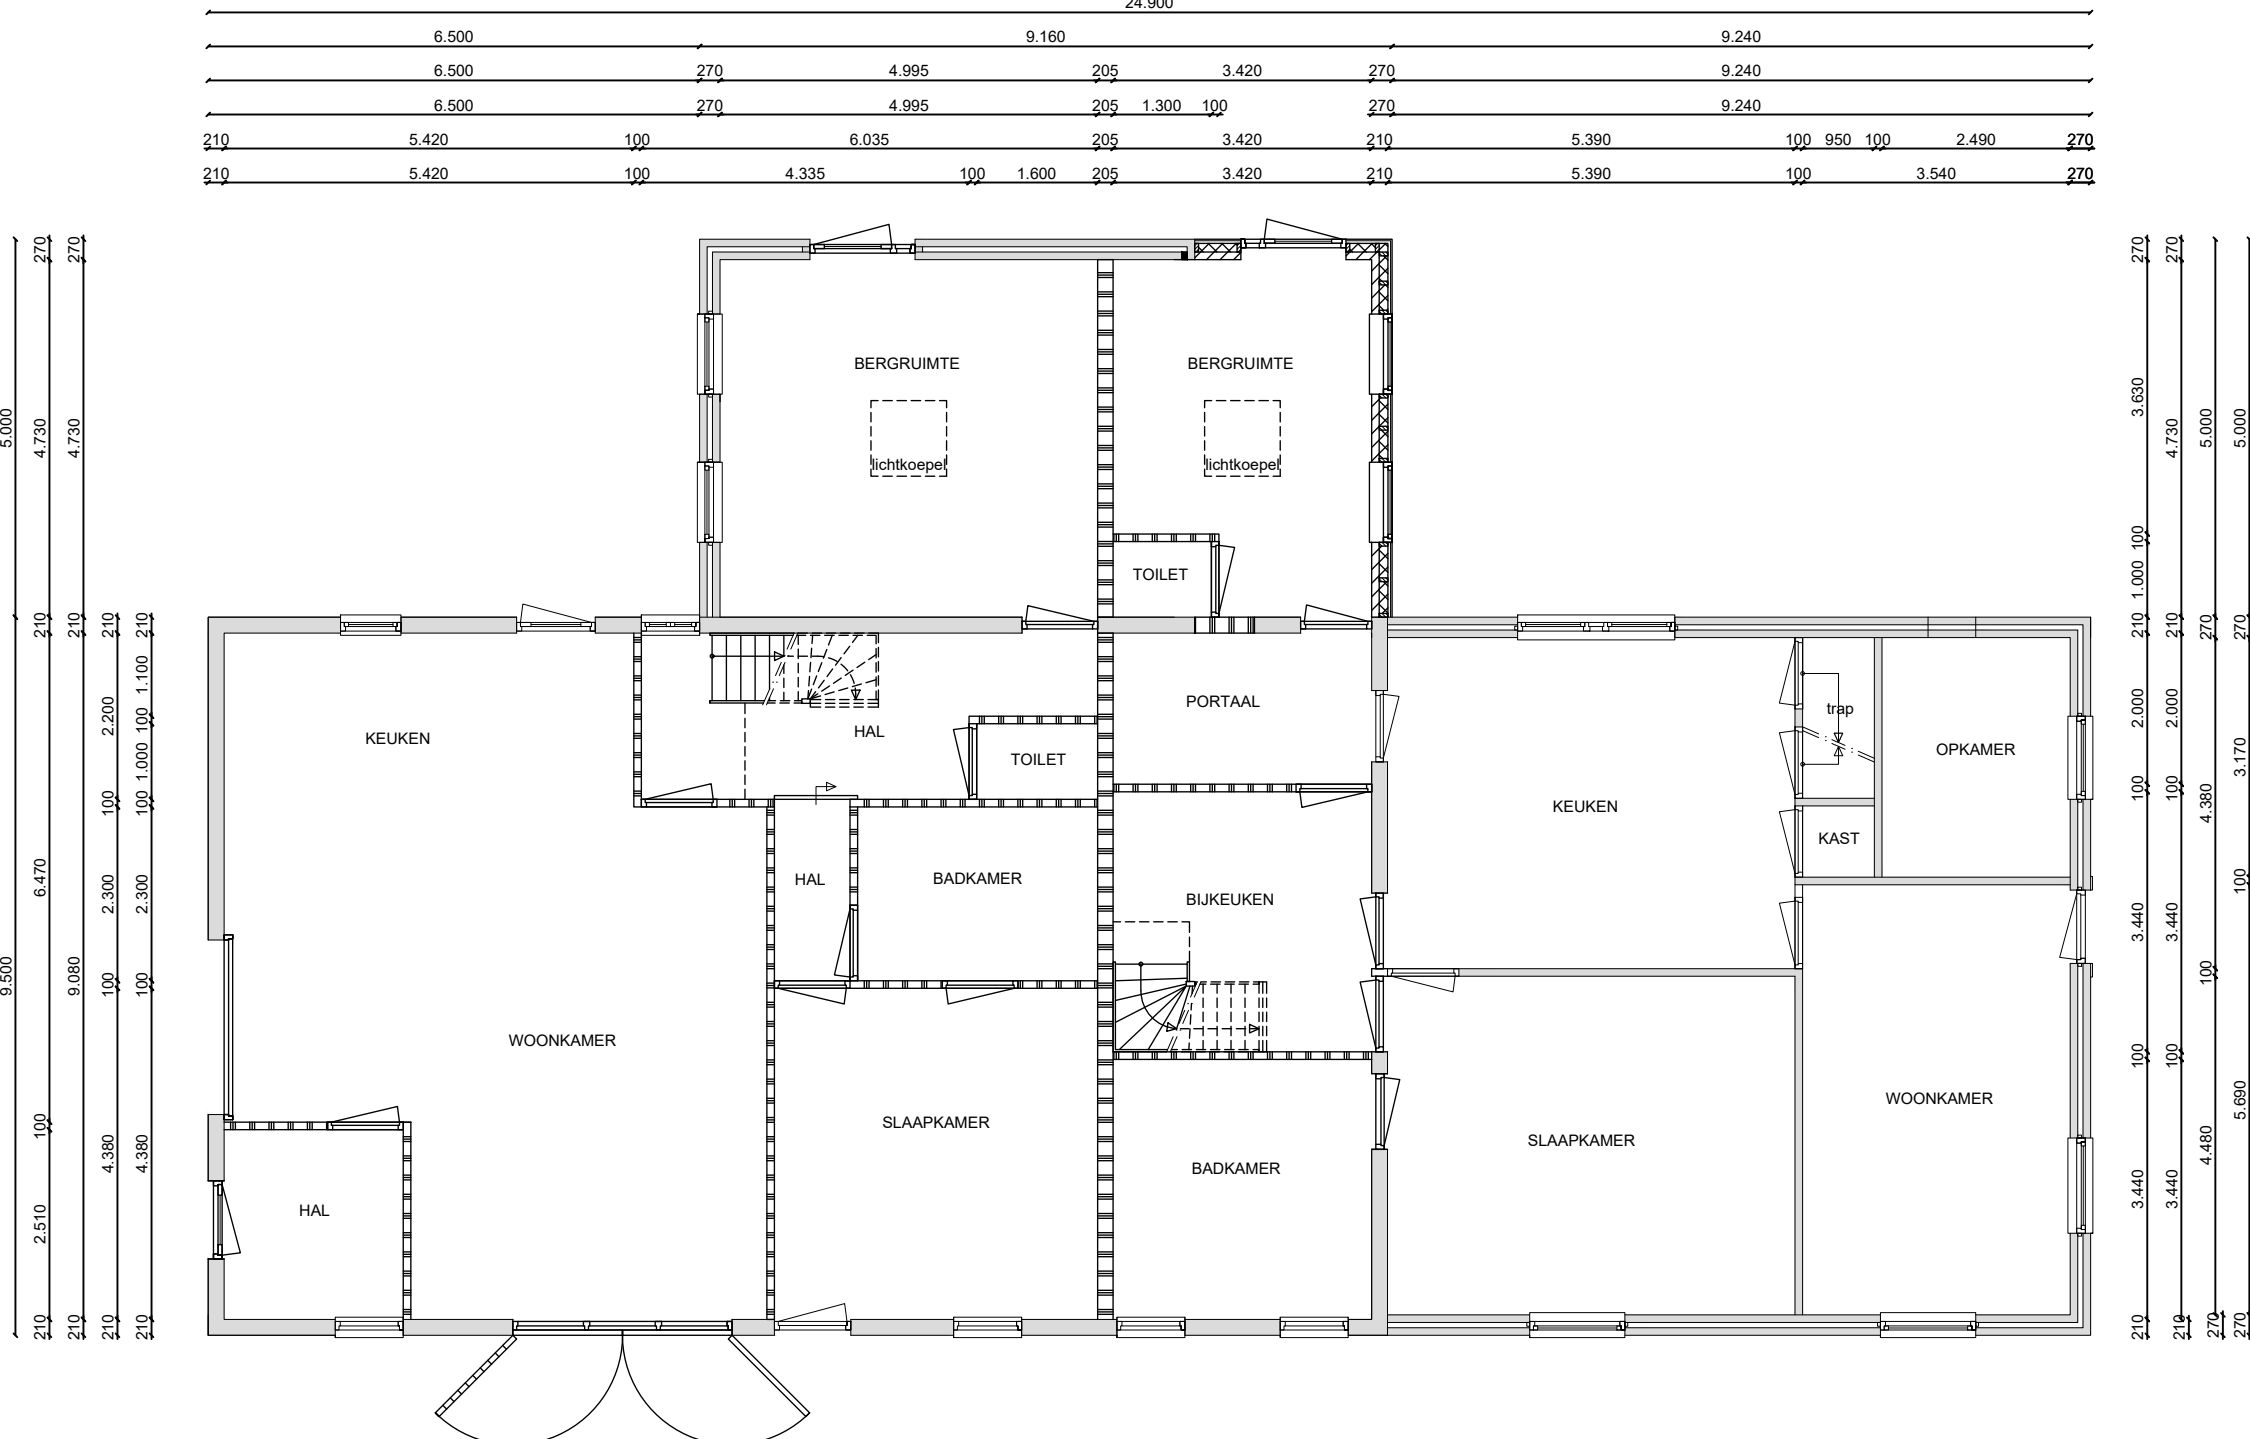


BEGANE GROND - renovatie optie A

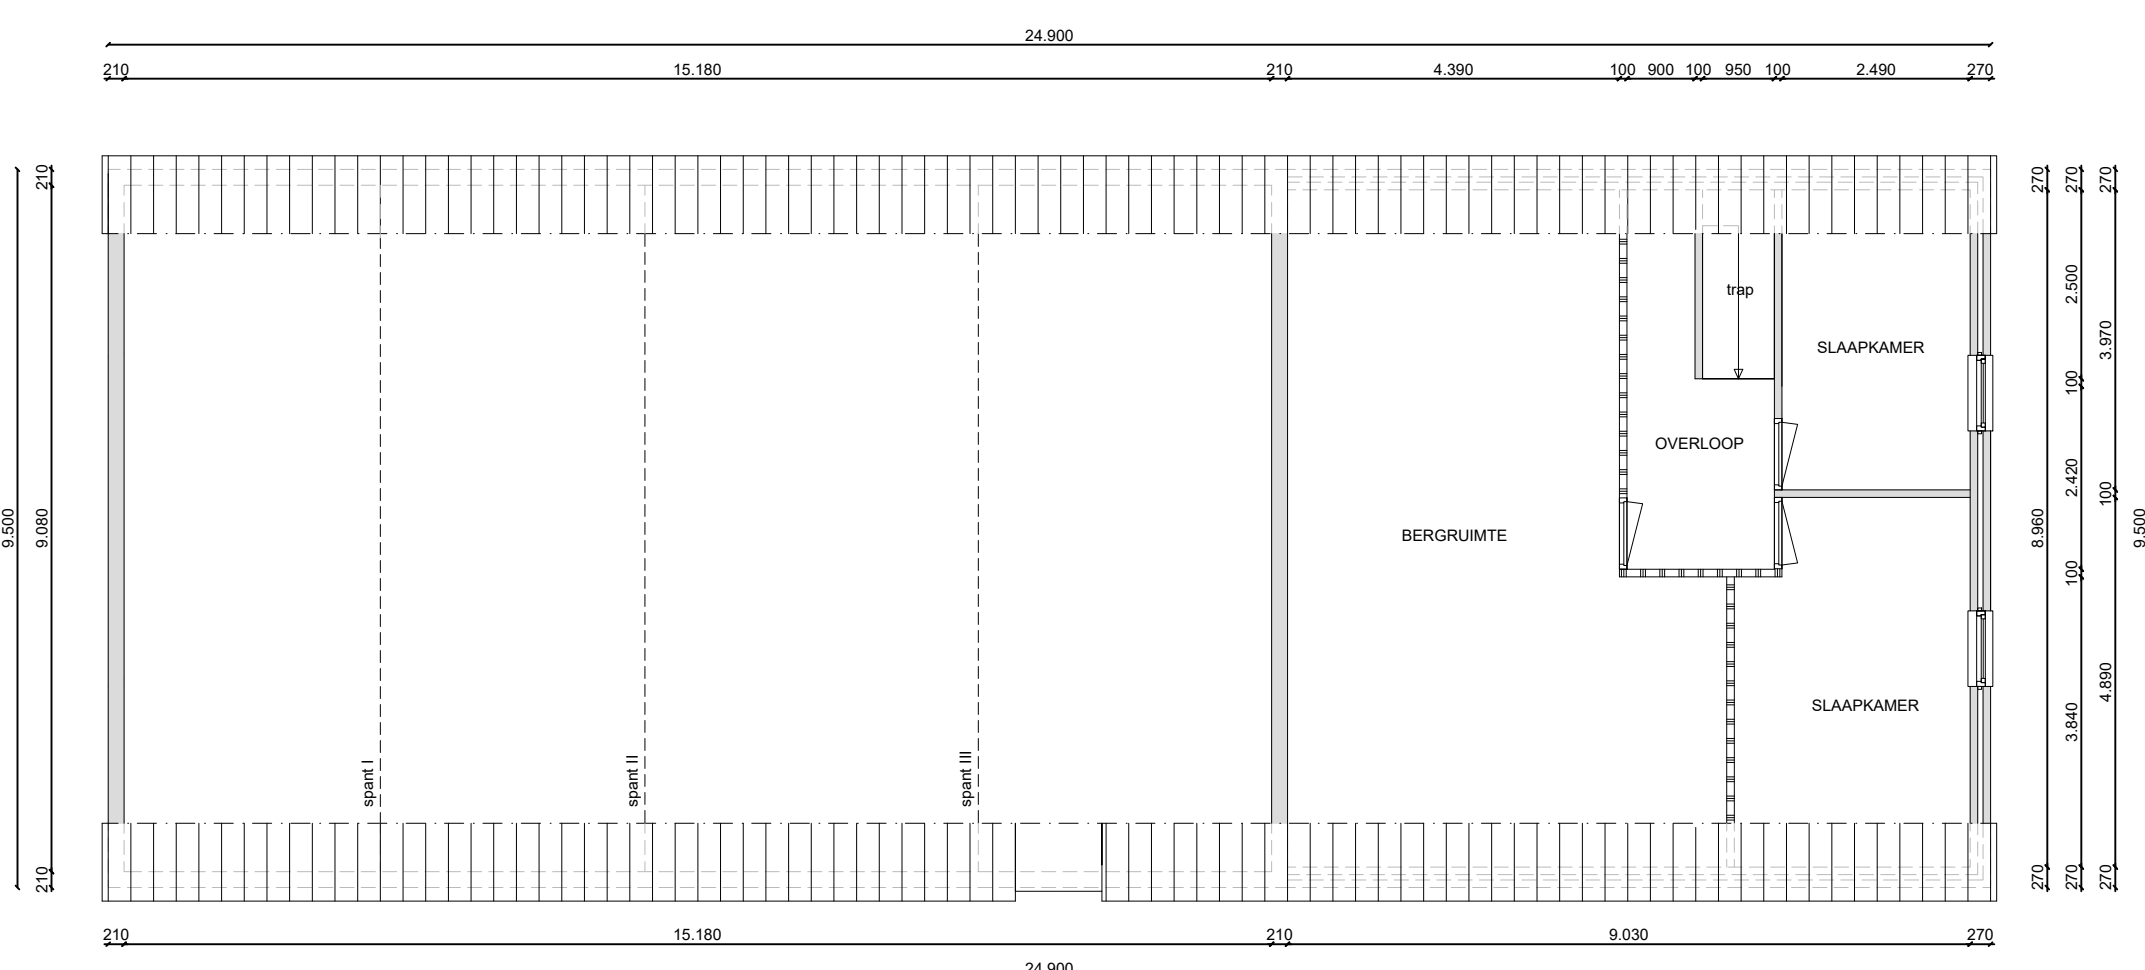


VERDIEPING - oorspronkelijke situatie 1932

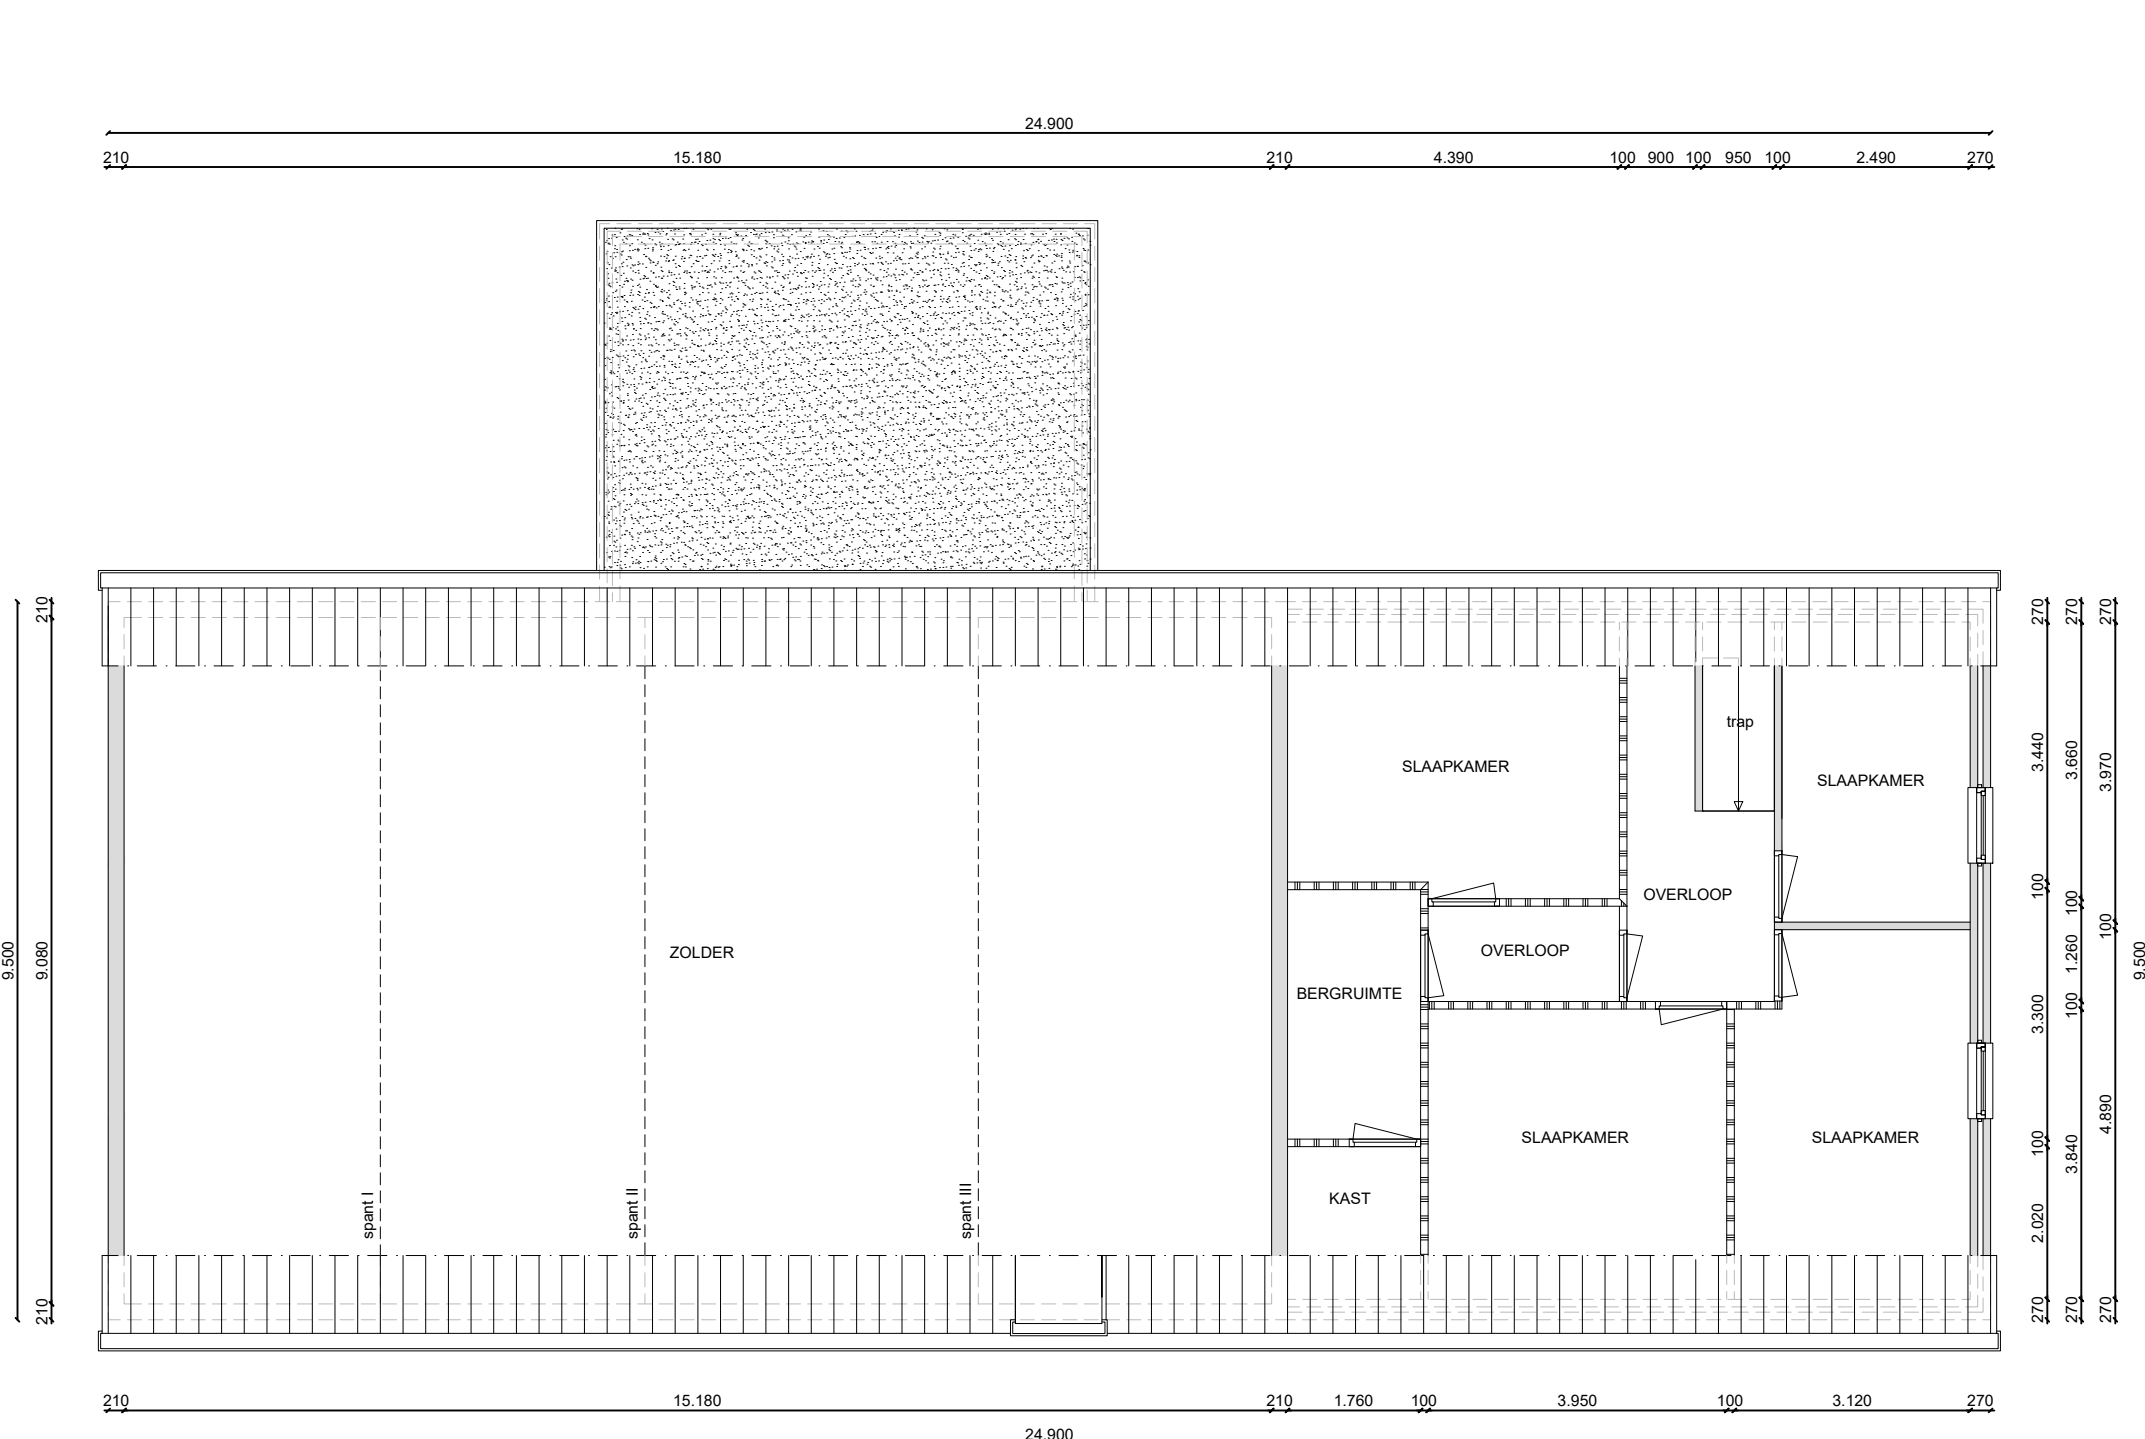


VERDIEPING - bestaande situatie

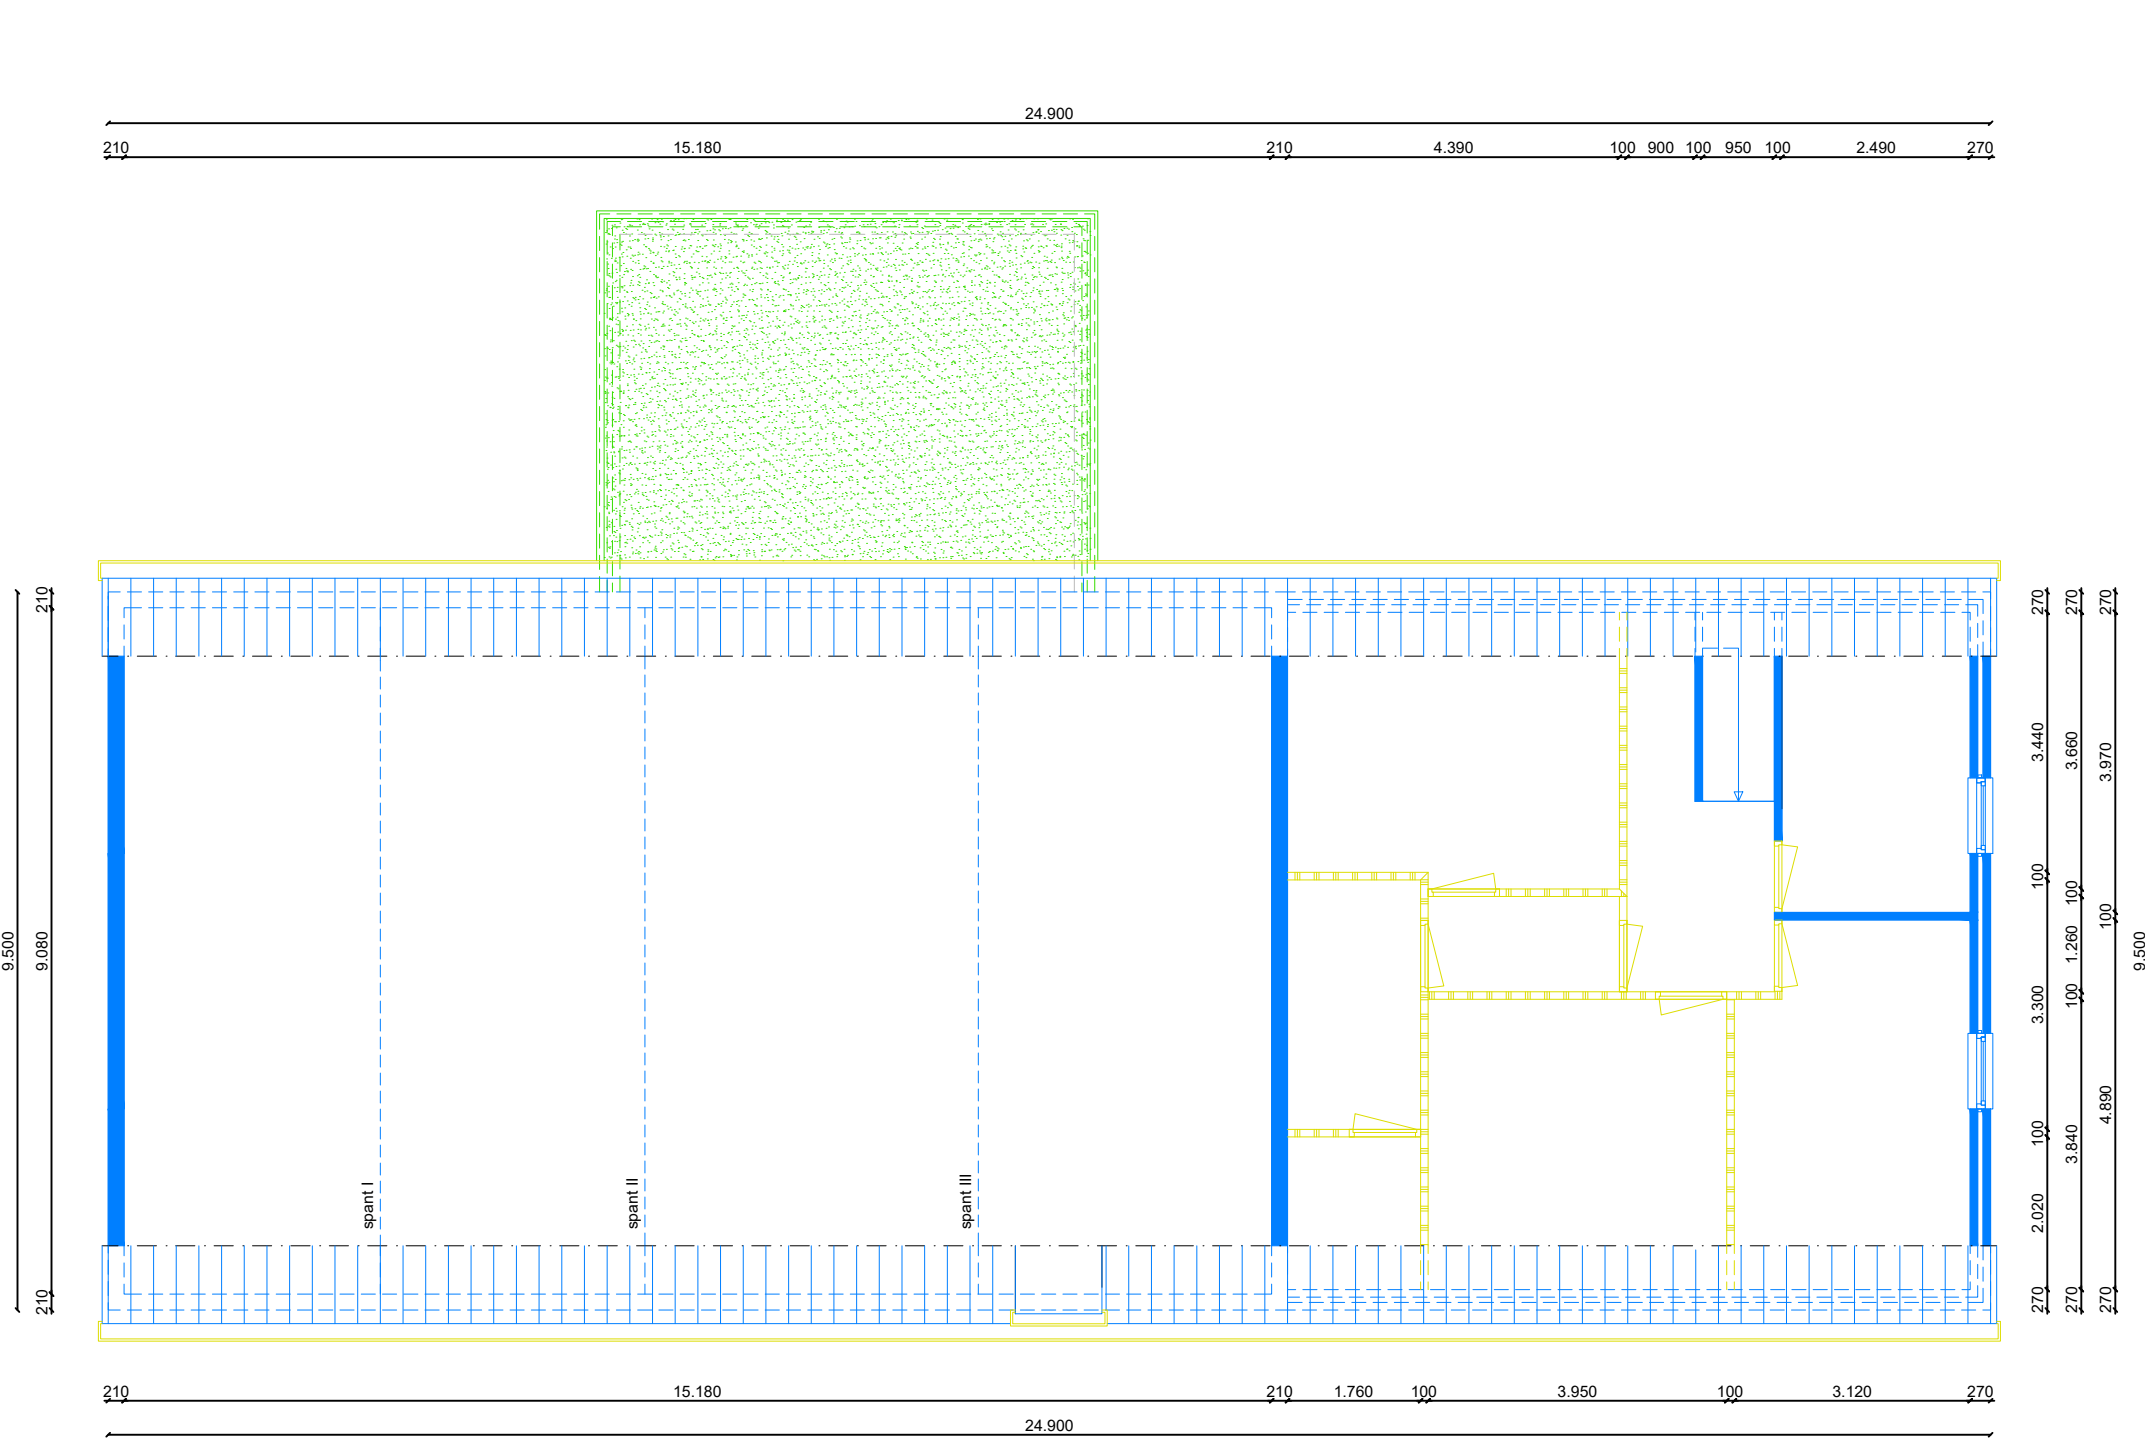

VERDIEPING - waarderingstekening

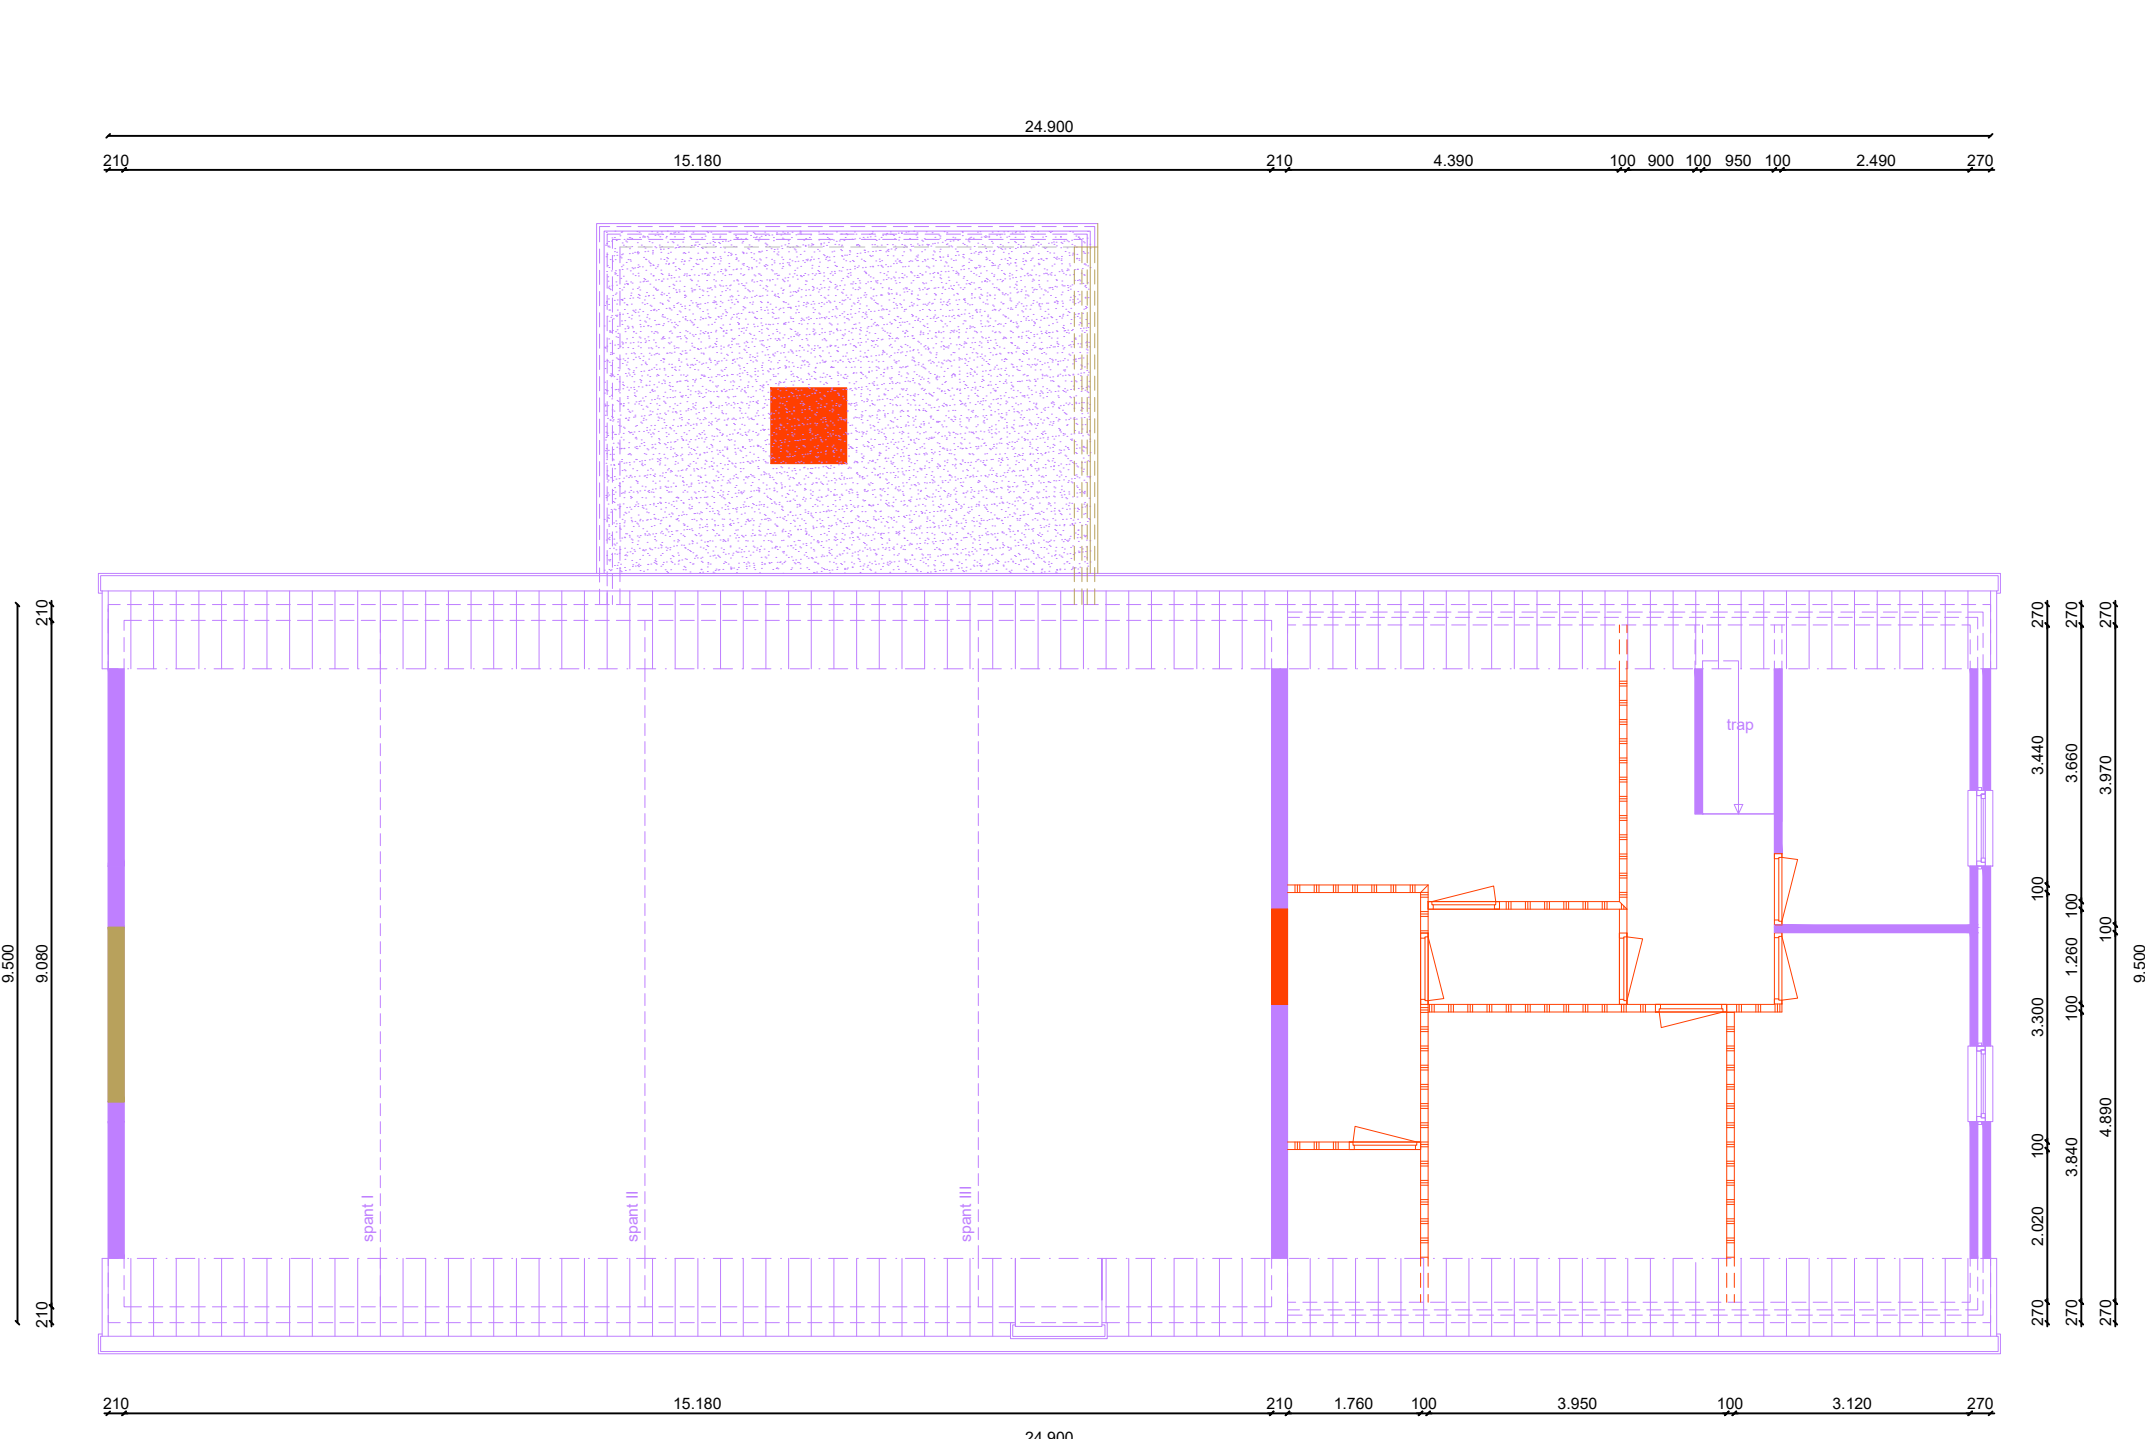

VERDIEPING - slooptekening

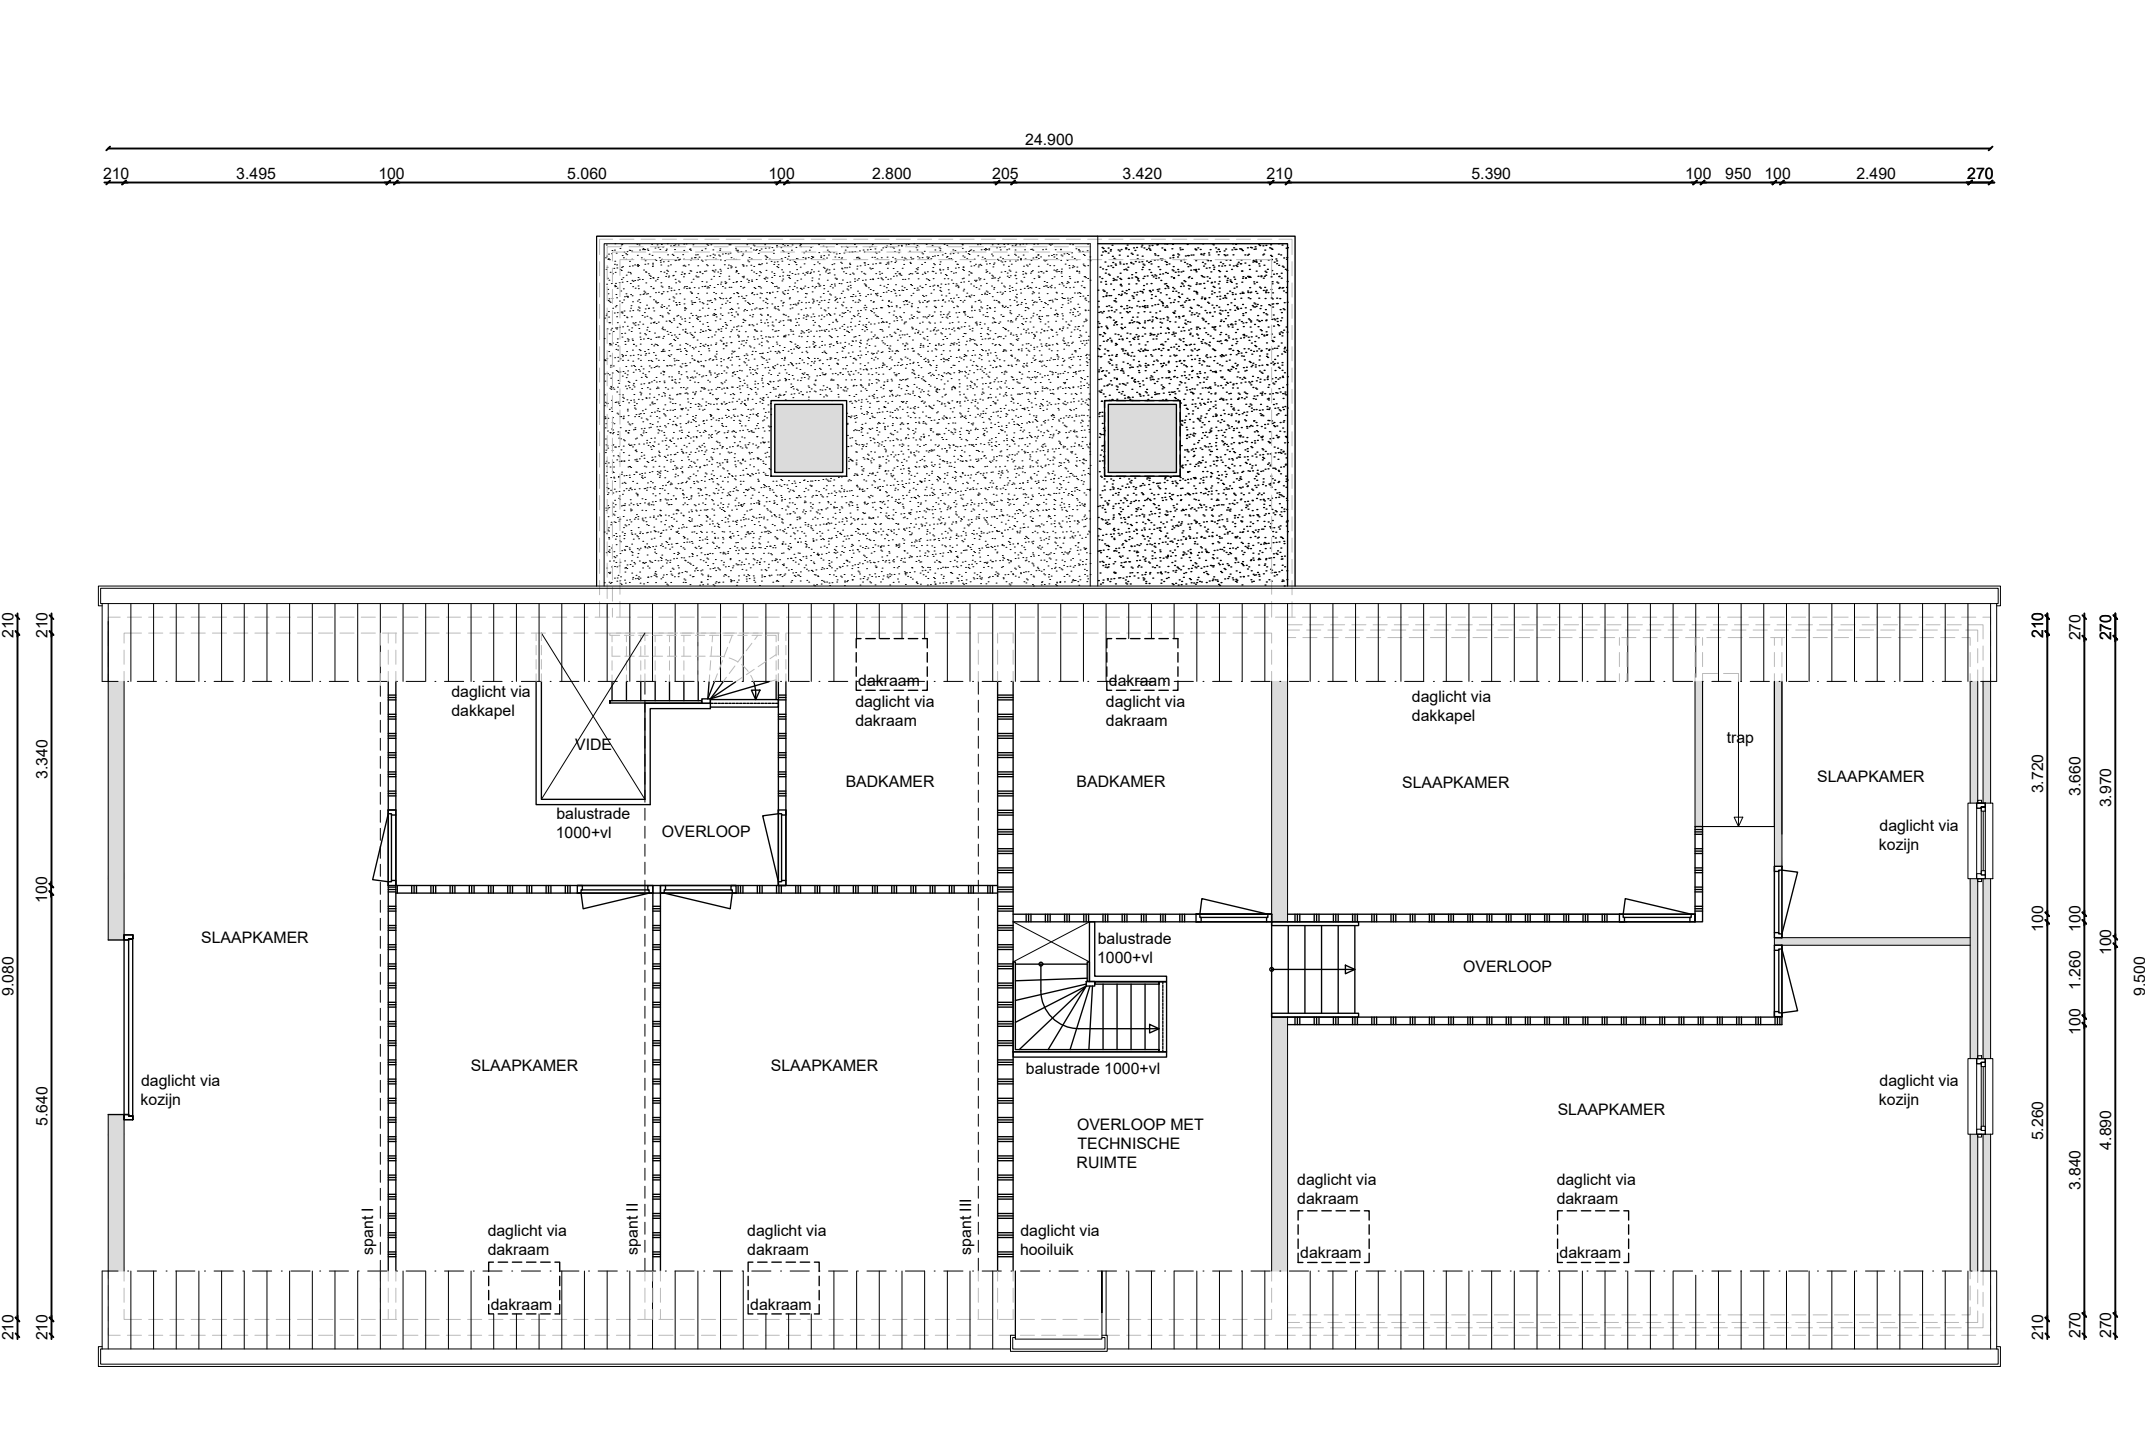

VERDIEPING - renovatie