


WESTGEVEL

NOORDGEVEL


OOSTGEVEL

ZUIDGEVEL


DOORSNEDEN A-A

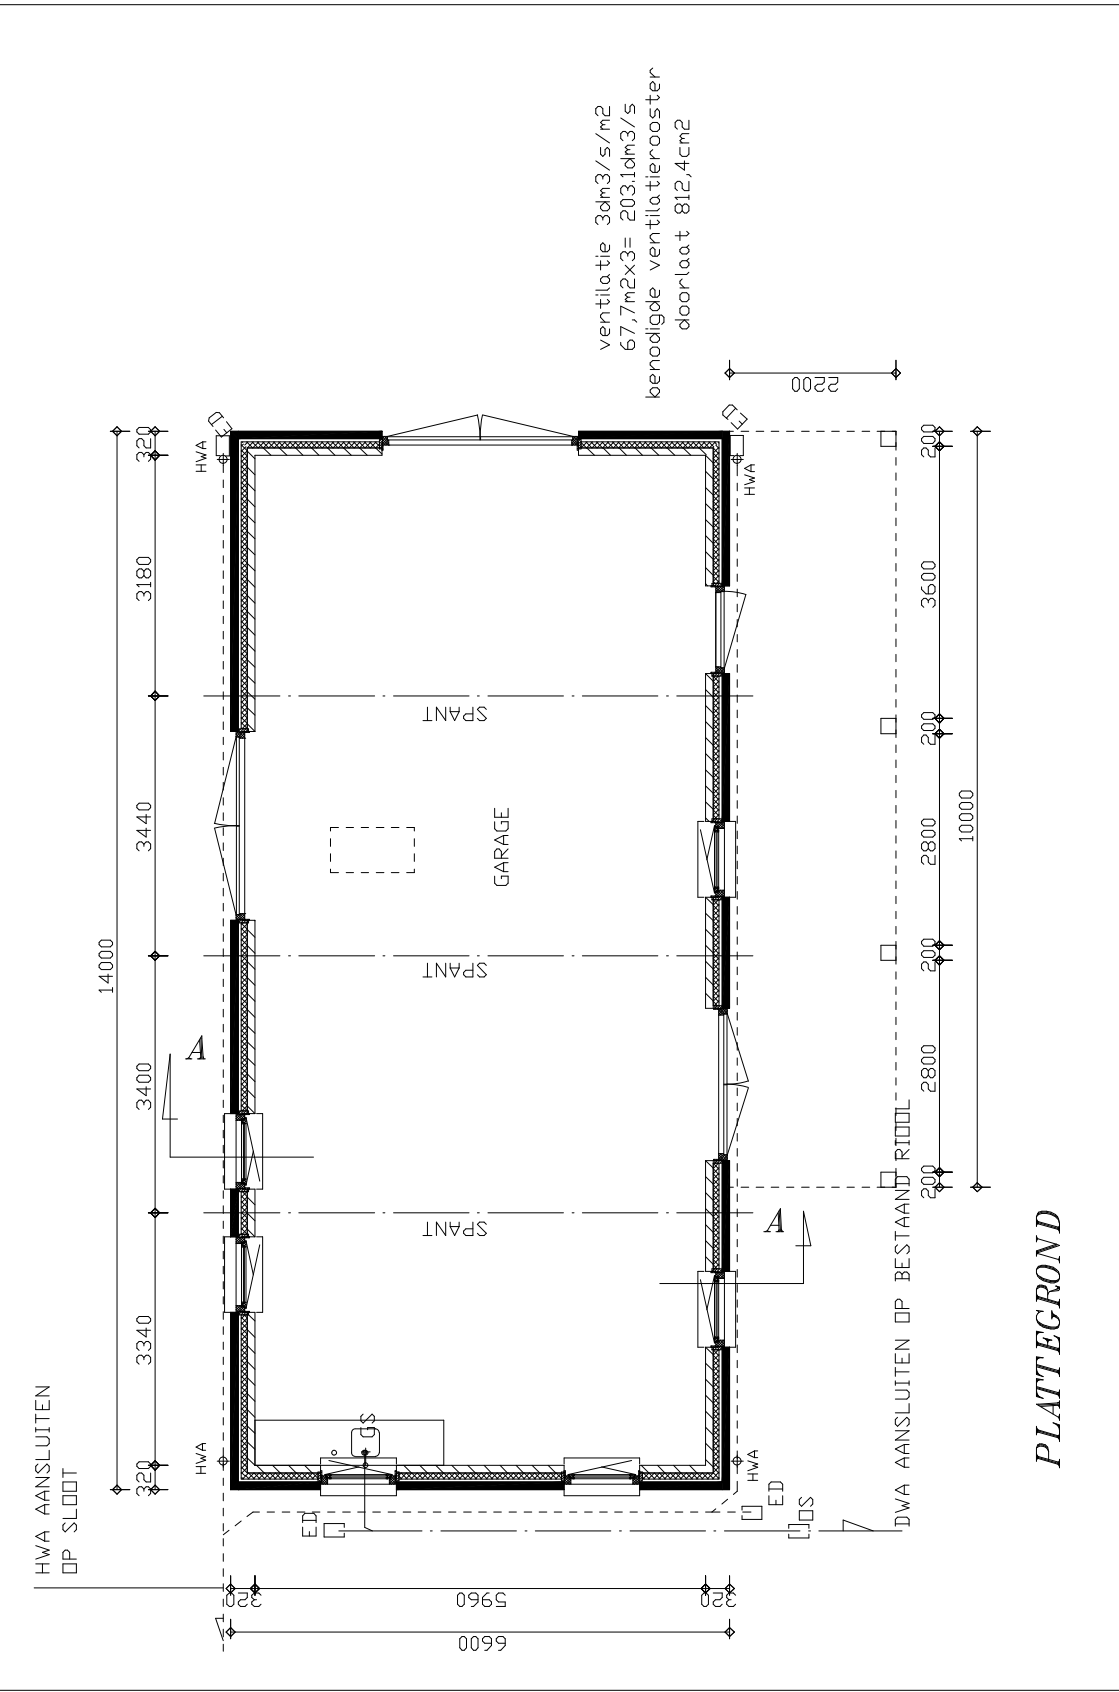


PLATTEGROND

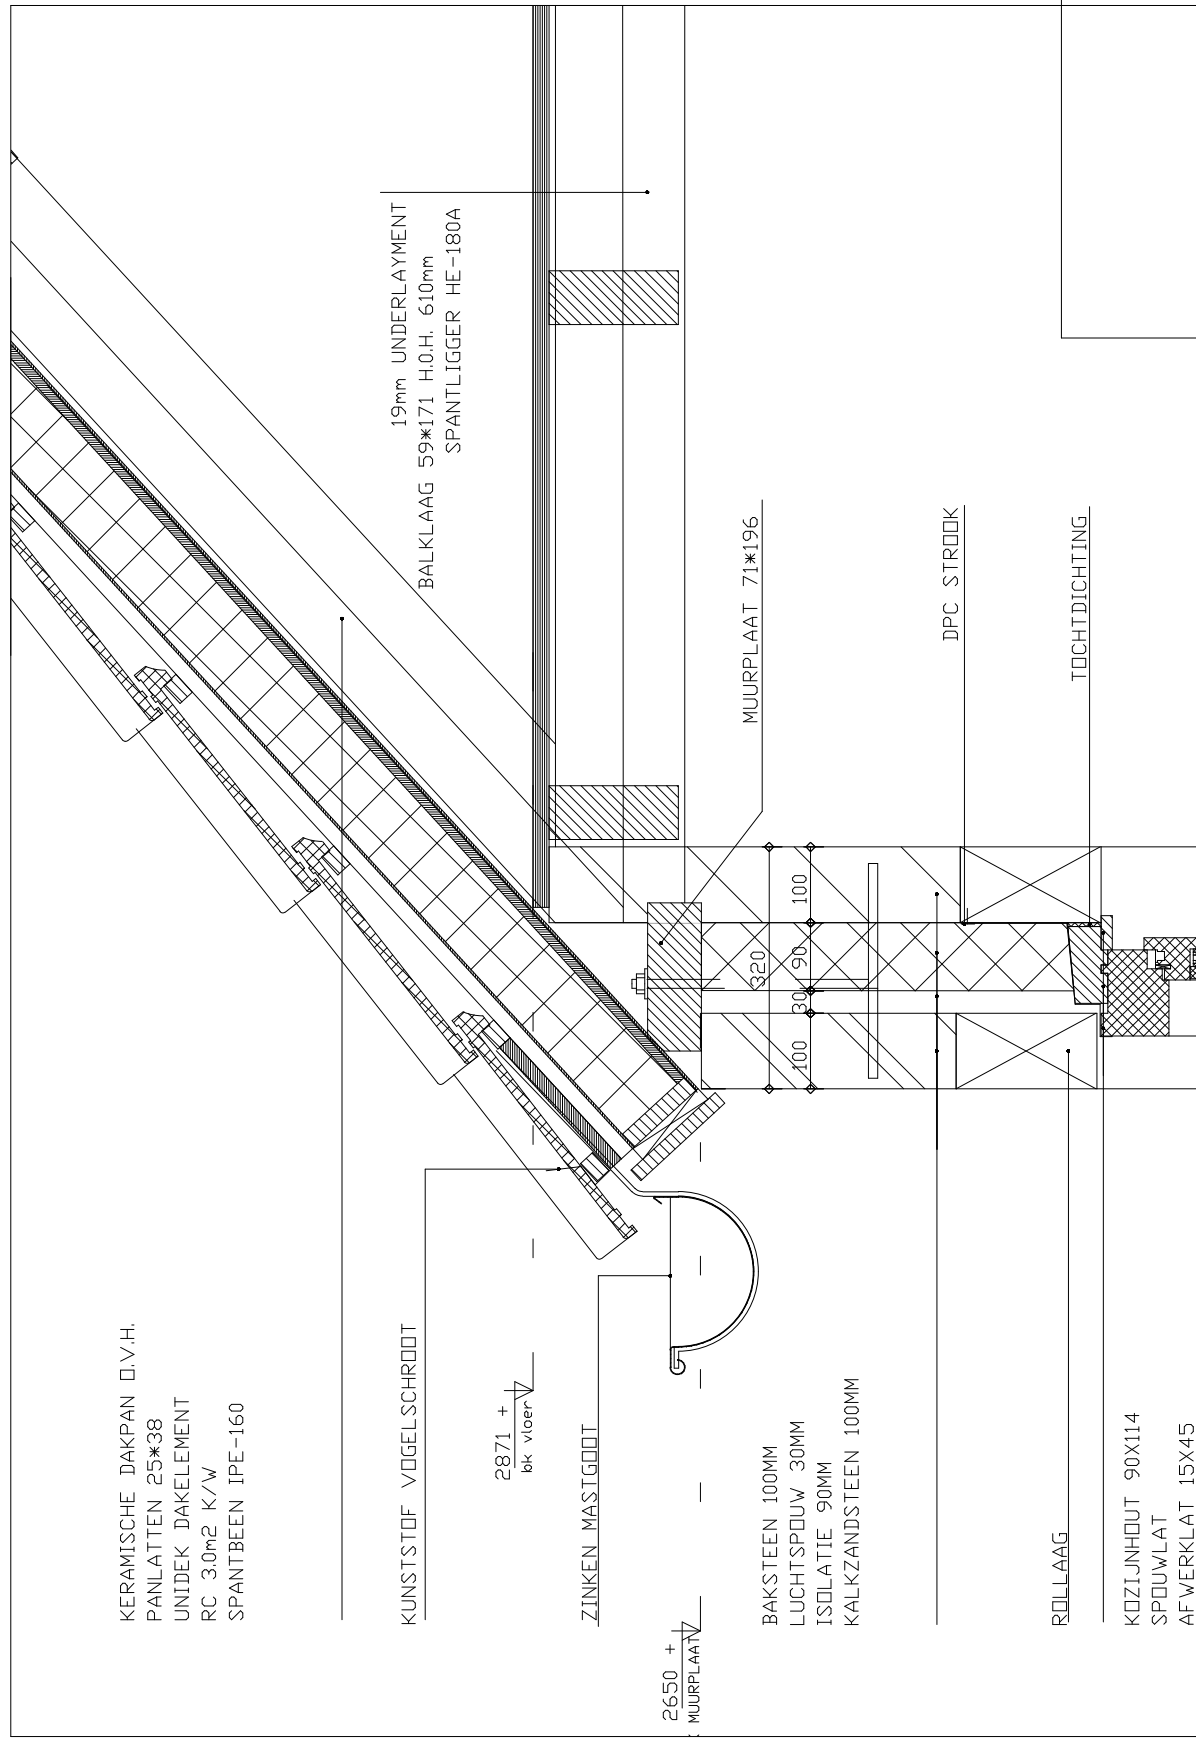


DETAIL 2

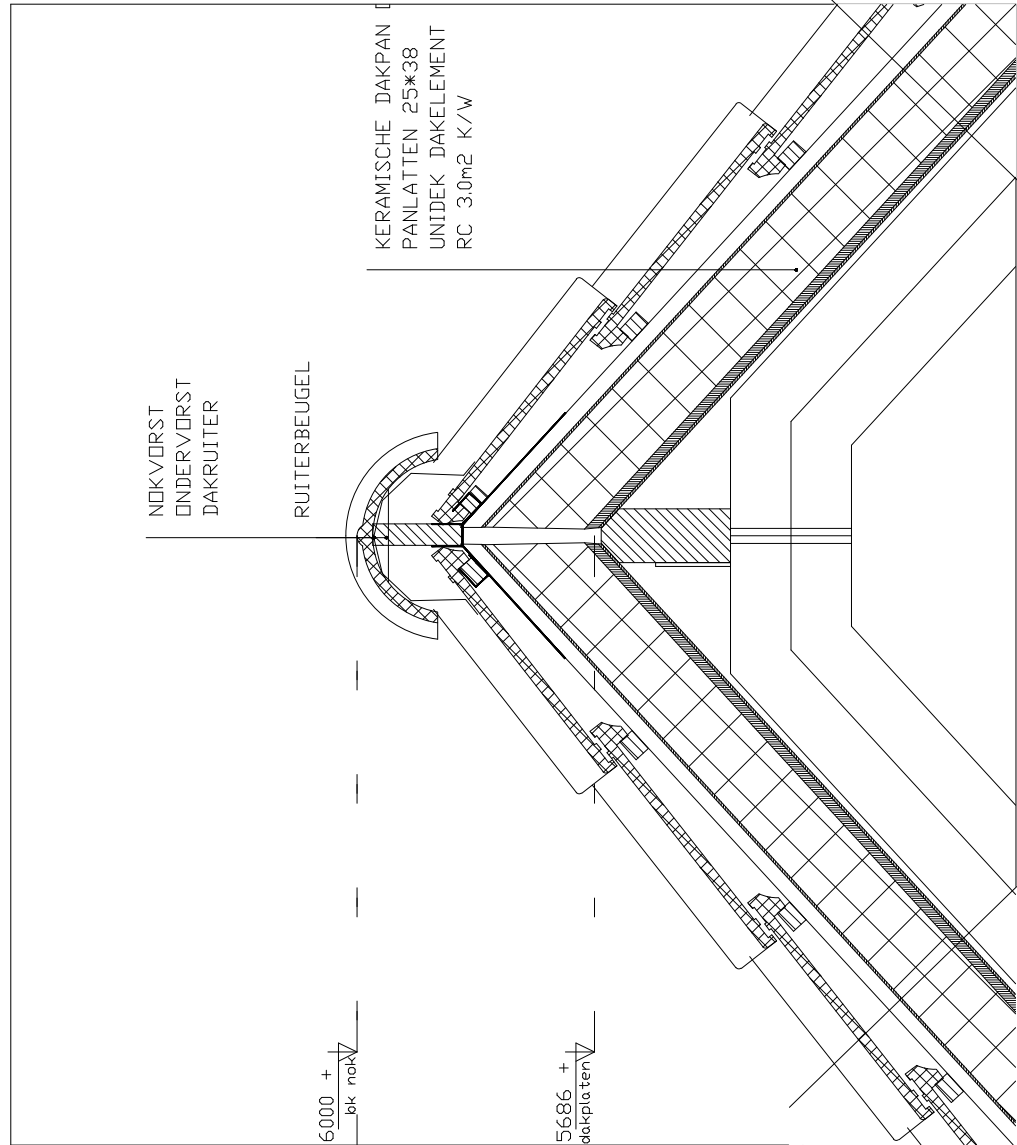


DETAIL 3

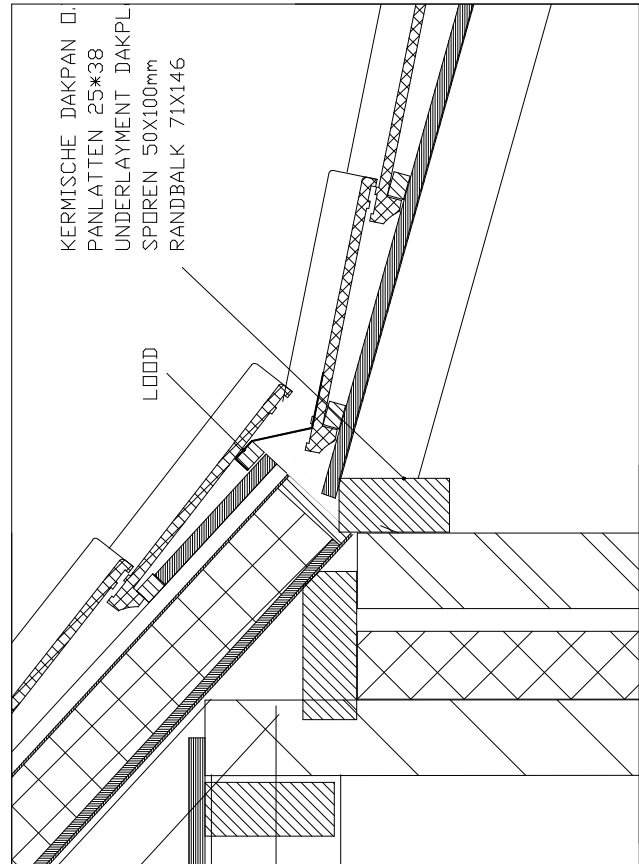


DETAIL 5

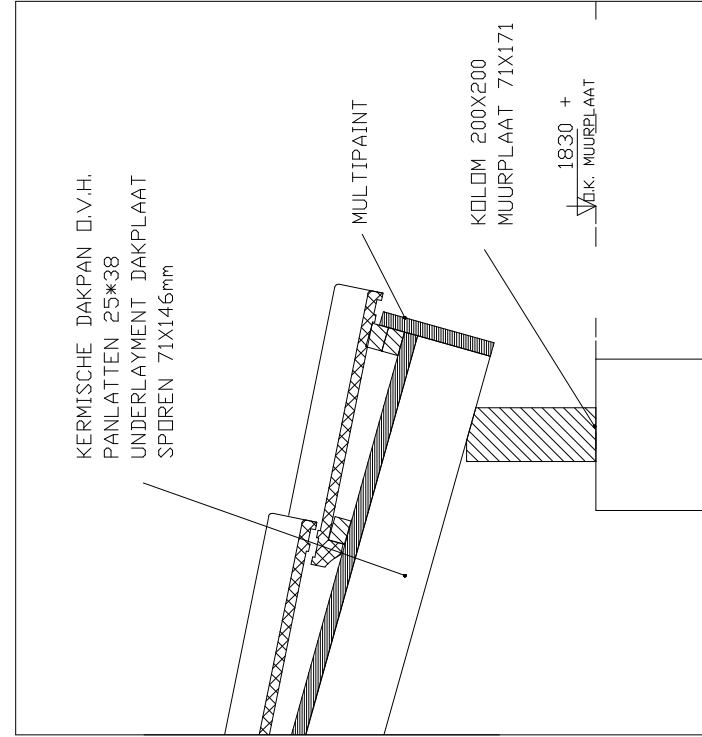


DETAIL 6

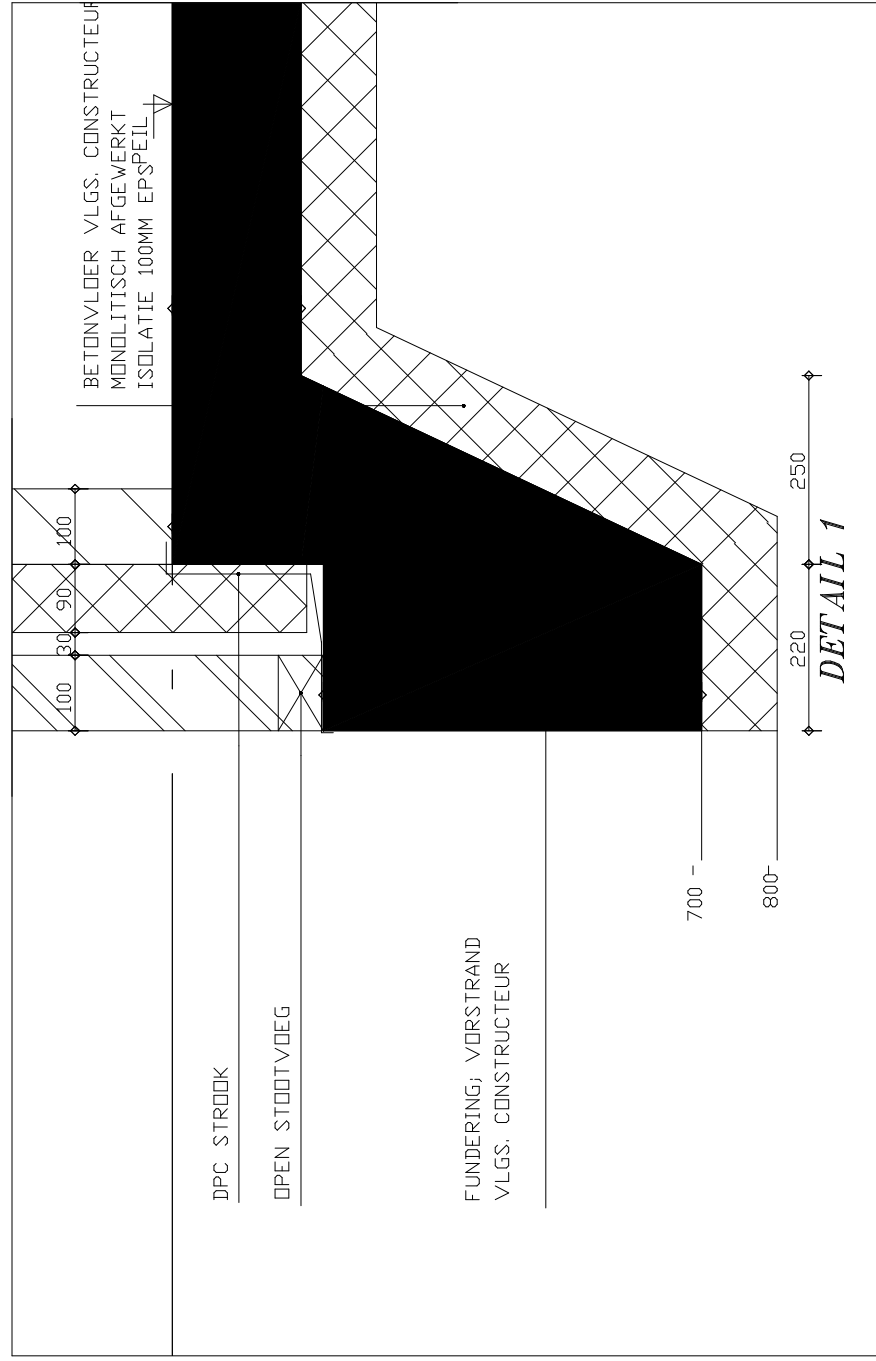


DETAIL 1

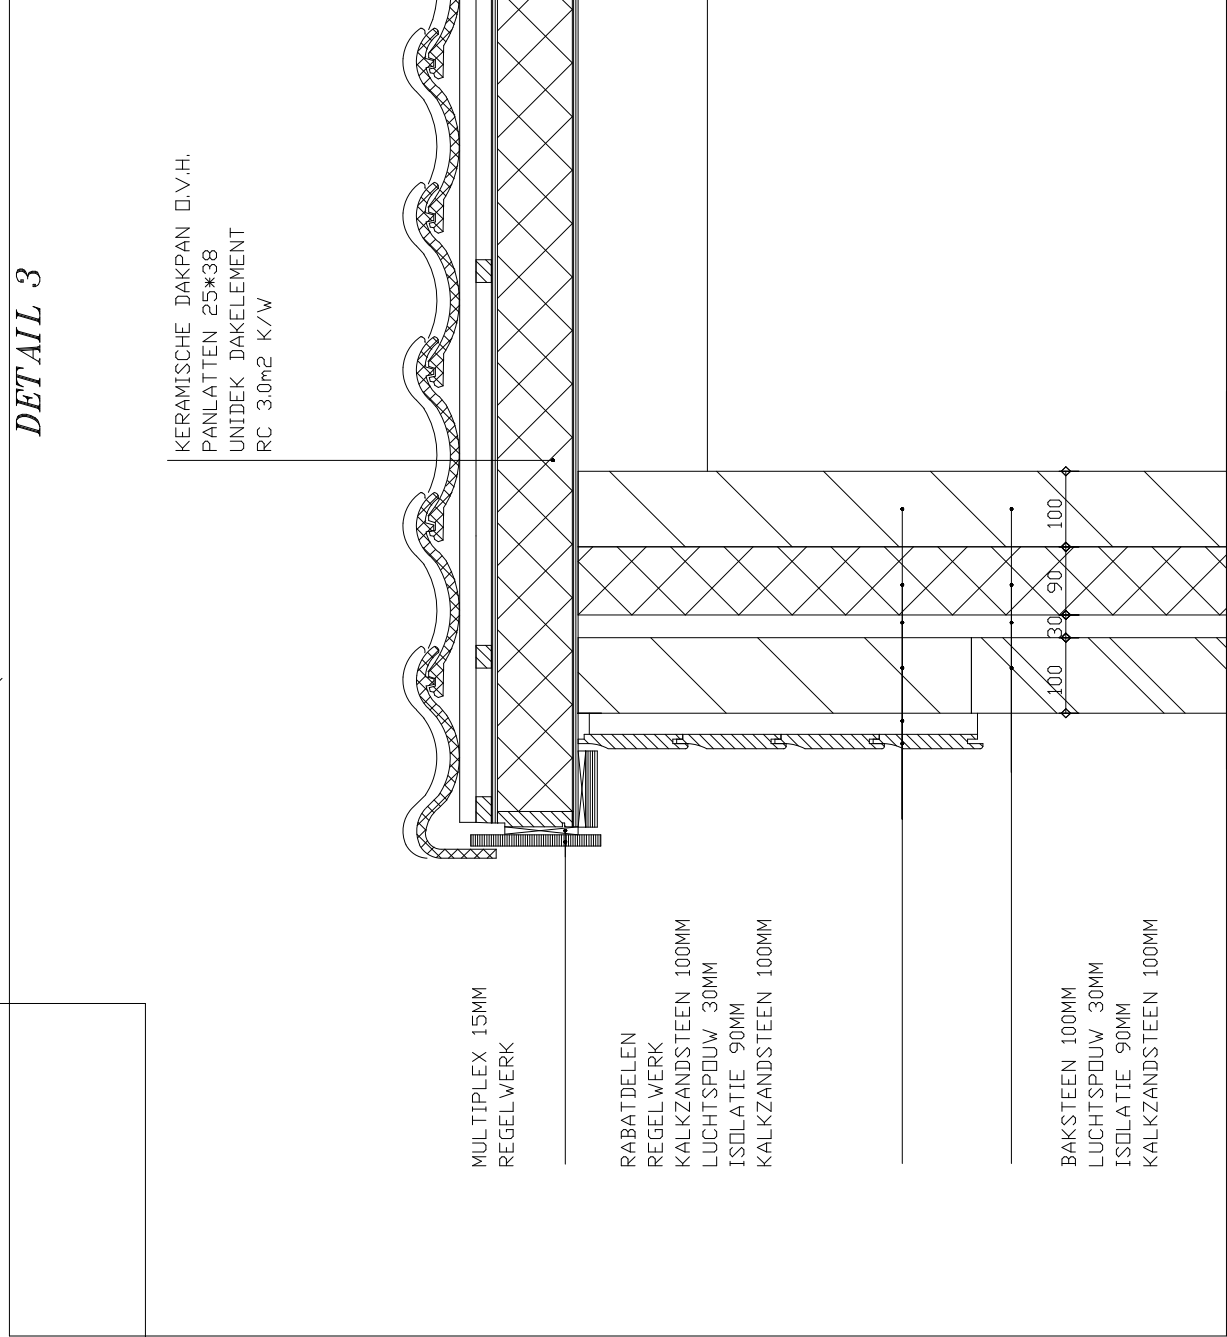

DETAIL 4

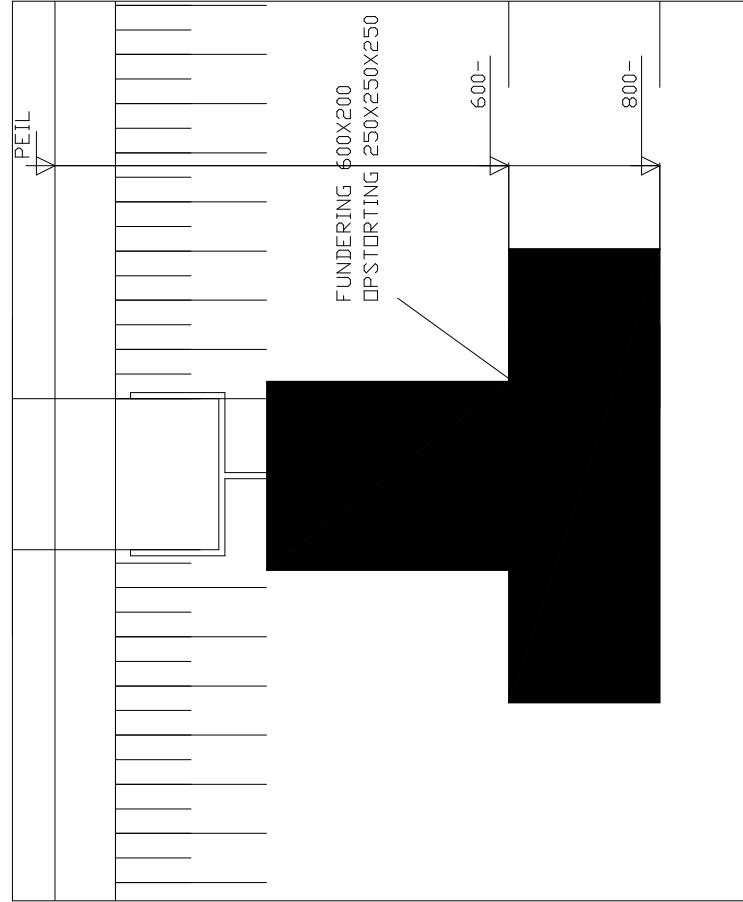

DETAIL 7

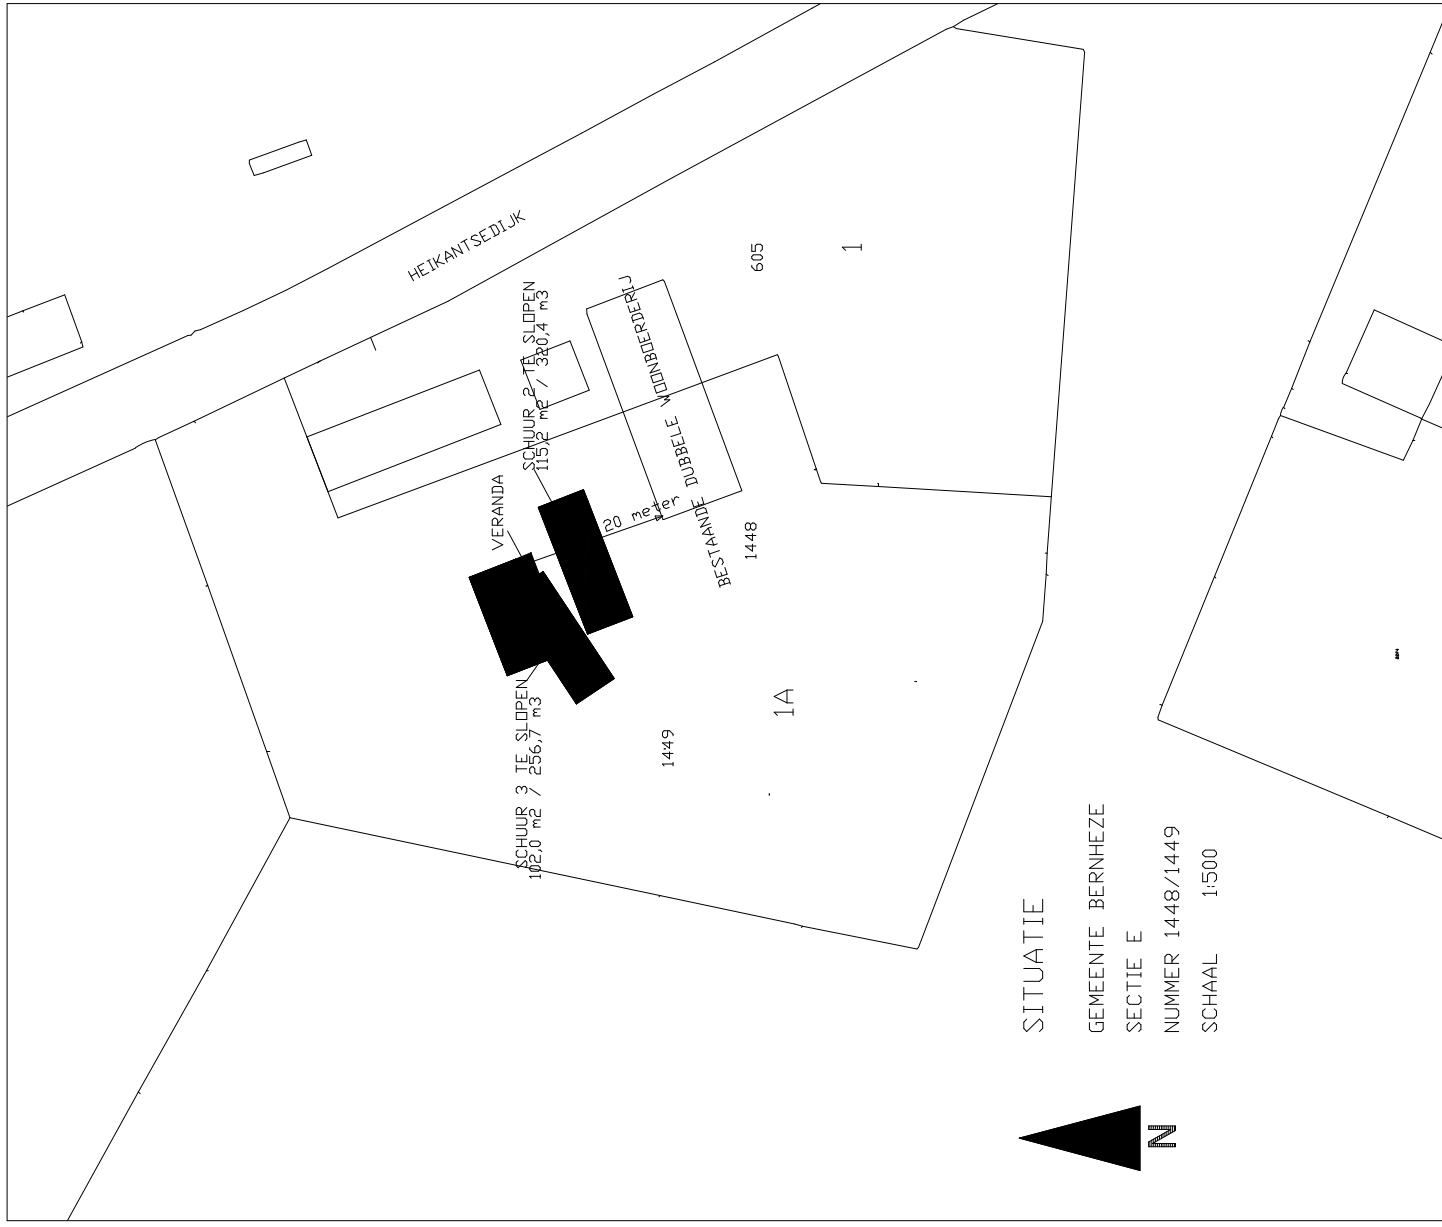

SITUATIE

GEREGULEERDE
SITUATIE
NUMMER 1448/1449
SCHAALEN 1:500